



1/1
Bonna Giuseppe di

27/5/42

Ing. Podda'

Comune di

Ribera

1942

Spett.le, Bonna Giuseppe di Leonardo
chiedo alla S.V. il permesso di poter aprire
una porta per disinquinare i vani della casa
di una proprietà sita in Via Abbruzzo N° 27 - (1)
Ribera, li 18-5-42. XX?


Bonna Giuseppe

(1) con l'apertura che apre esternamente.

Il tecnico

Ing. Podda'

Scala 1:1000

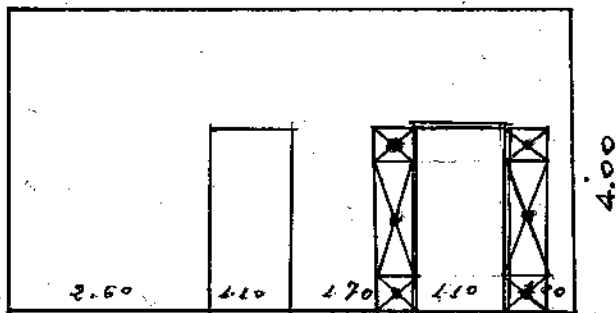

VIA ABBRUZZO N° 27