


All^{re} Signor Sindaco di S. Maria

Si prega alla V. S. Ill^{re}
di volermi concedere a
costituire una casa pian-
terena del Signor Medico
Giusseppe Nio Gajonico
Claudio Chancimino Salvatore
La m. b. larghezza con m. 2
lunghezza e m. 4 l'altezza

Il muratore Scaglia
Giovanni

Settembre 18 - 1 - 1911

~~Comune di S. Maria
G. N. G. J. N.~~

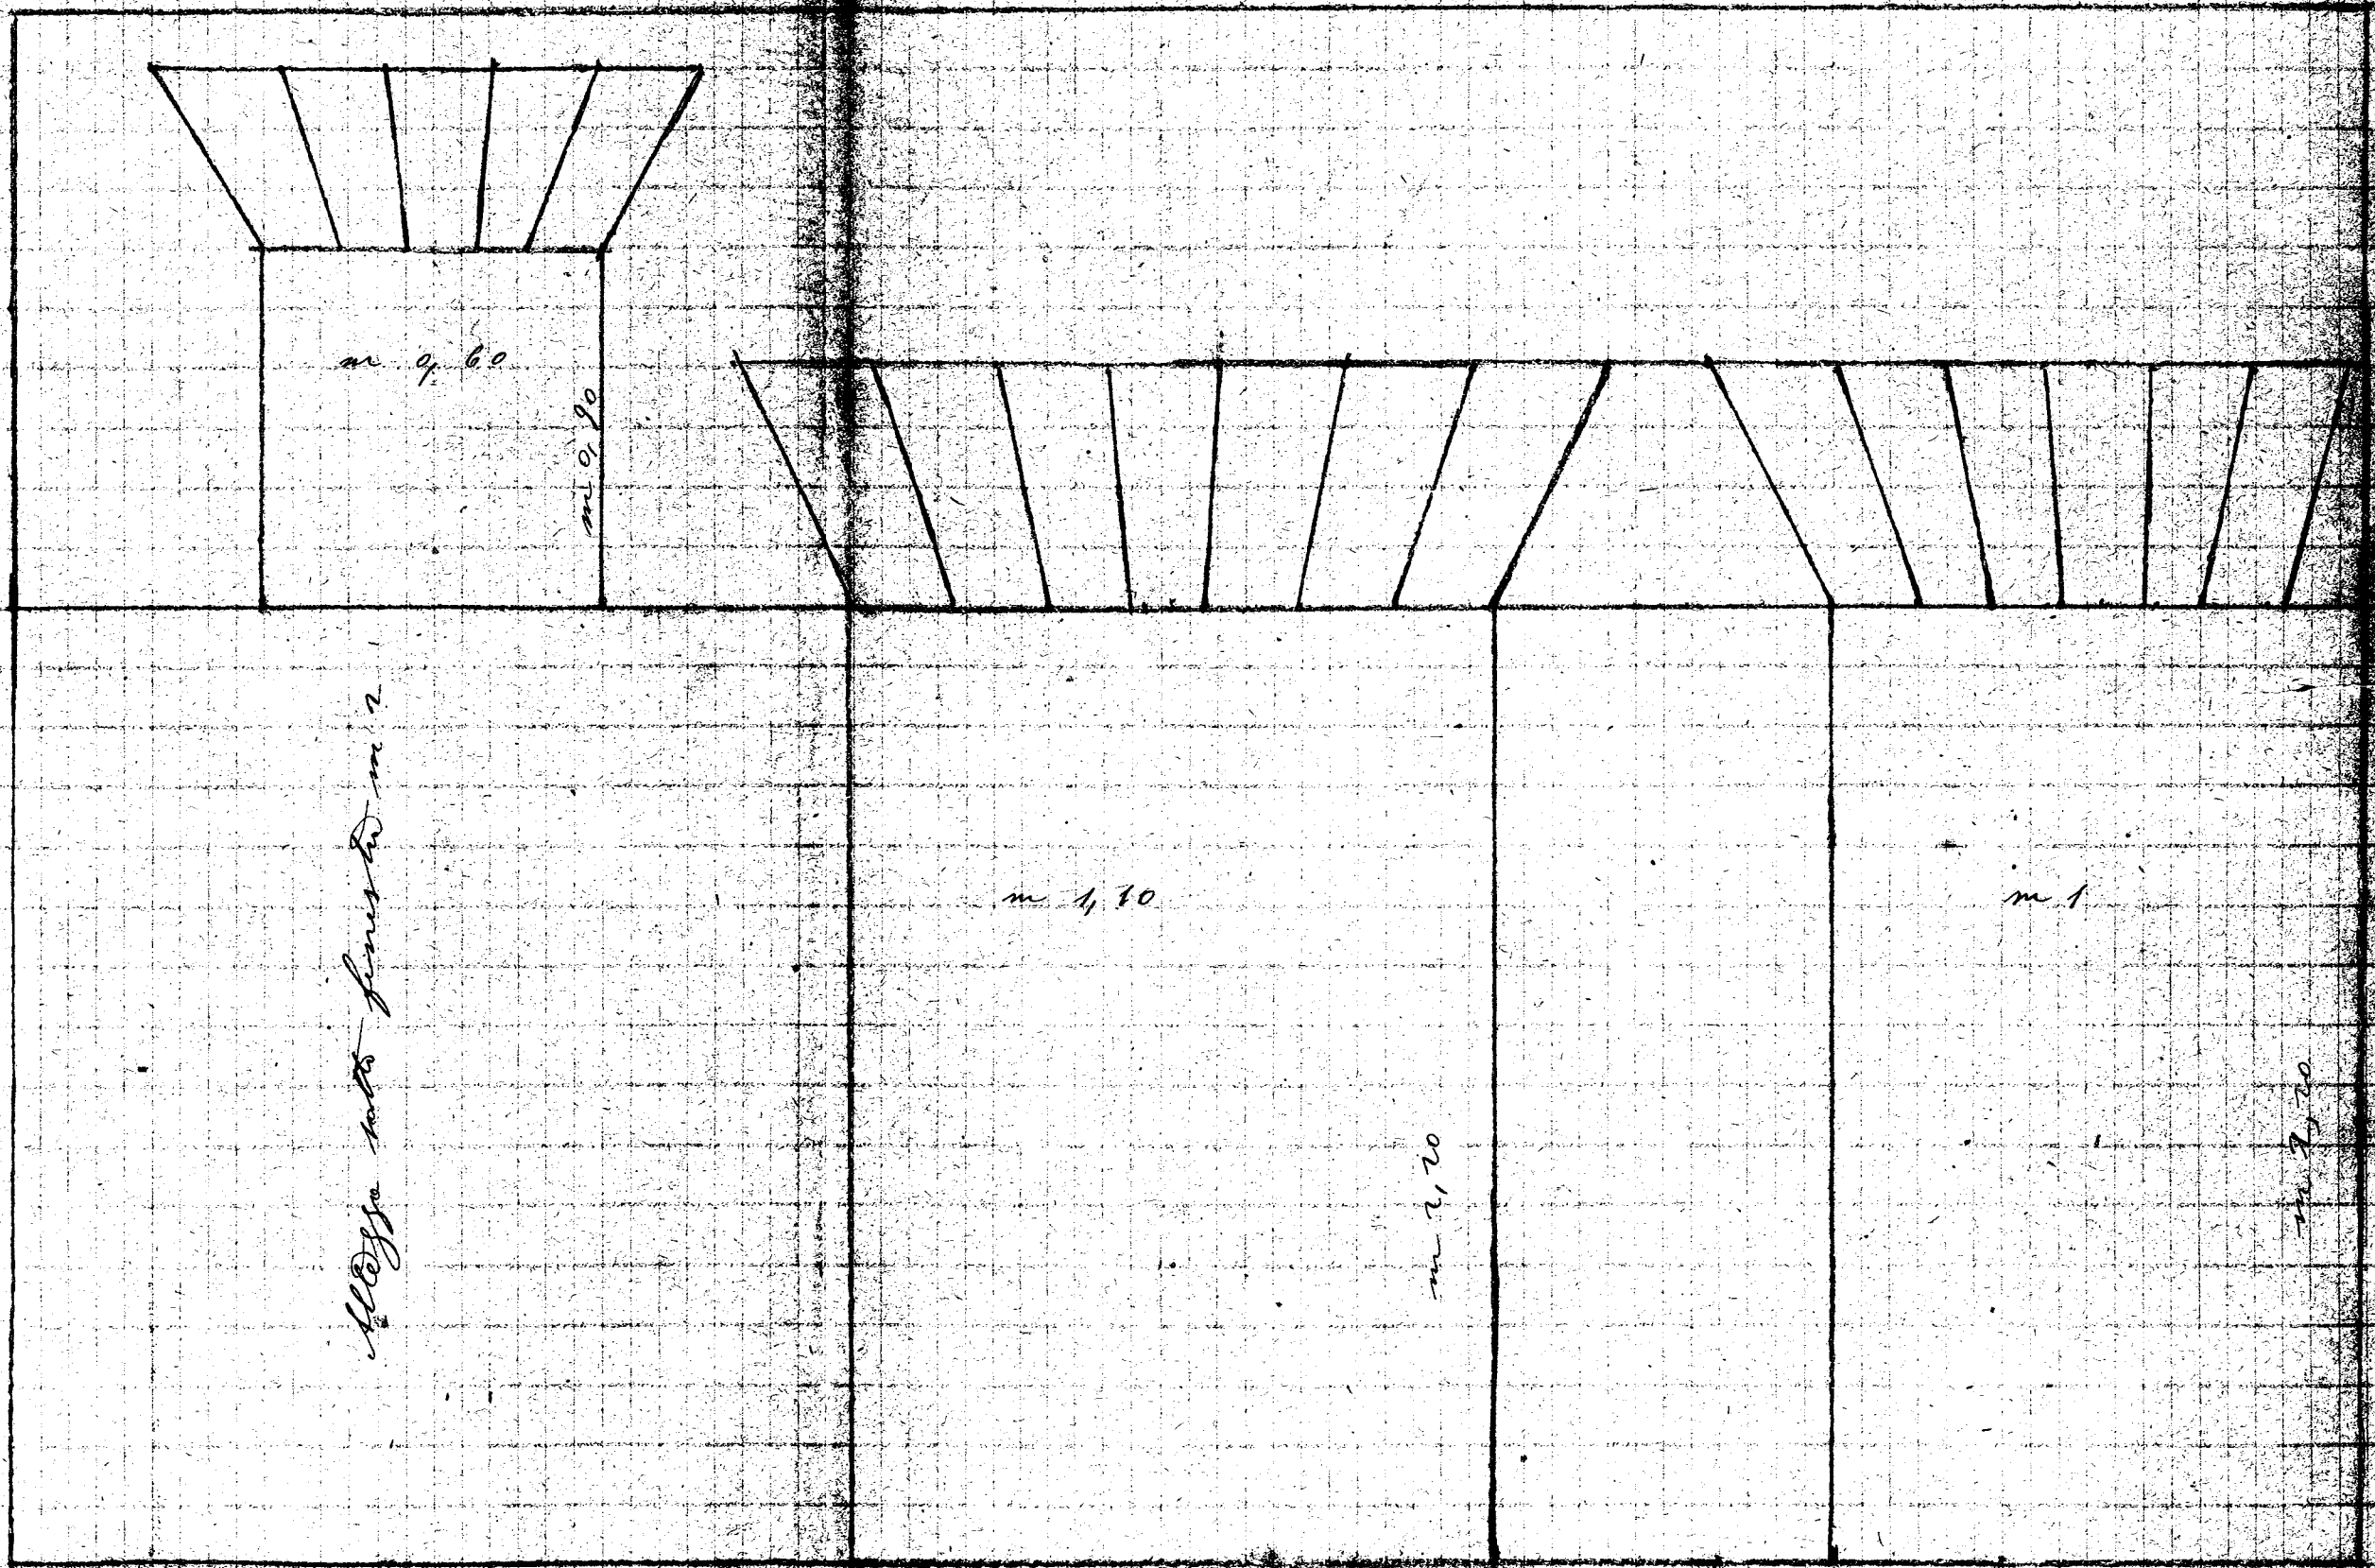

altezza sotto finestra m 2.1

m 4.60

m 0.90

m 1.70

m 1

m 2.20

altezza m 2.10

larghezza m 6
 profondità m 7