



11/10/1966

2/10/1966

sig. Sindaco del Comune
di
Libera

4/46

Il sottoscritto Albano Leonardo ed. Calogero
si prega avanzare la presente domanda
alla S.V. M^o - affinché voglia accordargli la
facoltà di poter sopra-elevare la propria casa
a pianterreno sita in questo Corso Umberto I^o
al Circo N.º 24 - tale sopra-elevazione sarà
conforme al qui retro disegno di prospetto.
Con ossequio.

Ribera, 23 Settembre 1966

Dev. mo


x Albano Leonardo Ferdinando

Si accoglie a condizione:
che la finestra abbia la parte superiore
allo stesso livello della parrucca -

Manuale

Ugo Offener
Giuseppe Penco

Prospetto

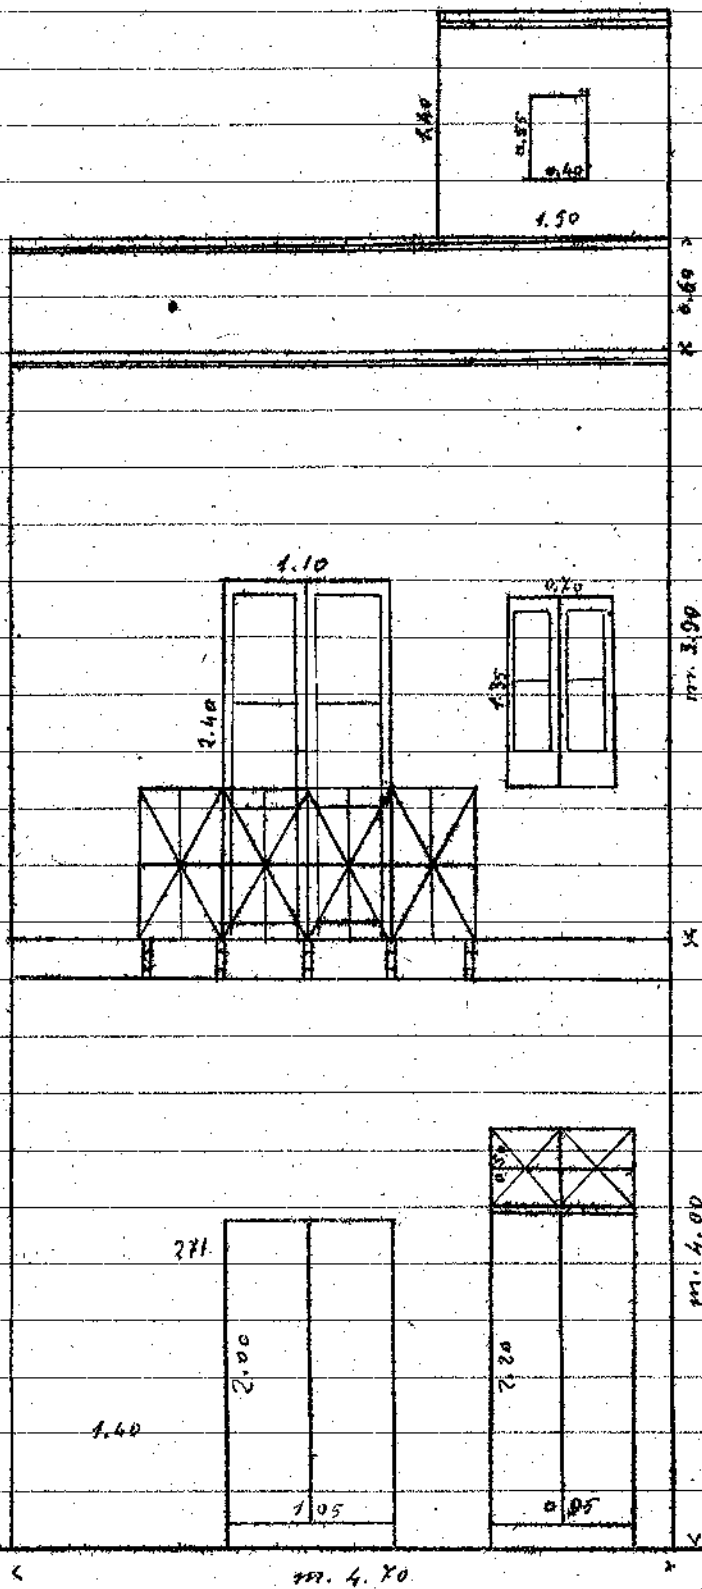

Corso Umberto I°

Scala = 1:50

Handwritten signature