




21/45 ^{h^o}
g. f. g. m.


All' on. Sig. Federico Ribera,

Il sottoscritto, Di Benedetto Calogero fu paternico chiede
alla S. V. l'autorizzazione di demolire e ricostruire i due vani
della casa di sua proprietà sita in Via Quartara e la Federico
Ribera, li 19.4.45.

x Di Benedetto Calogero

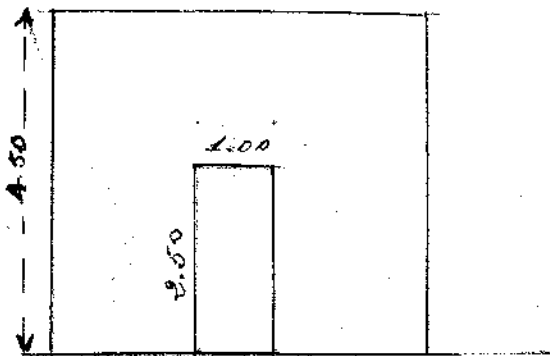

Scala
1:100-

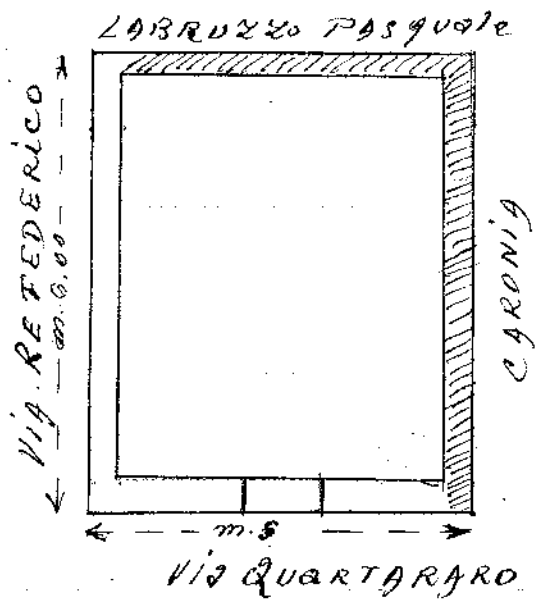

Il sottoscritto
Giac. Michelangelo Pasquale