


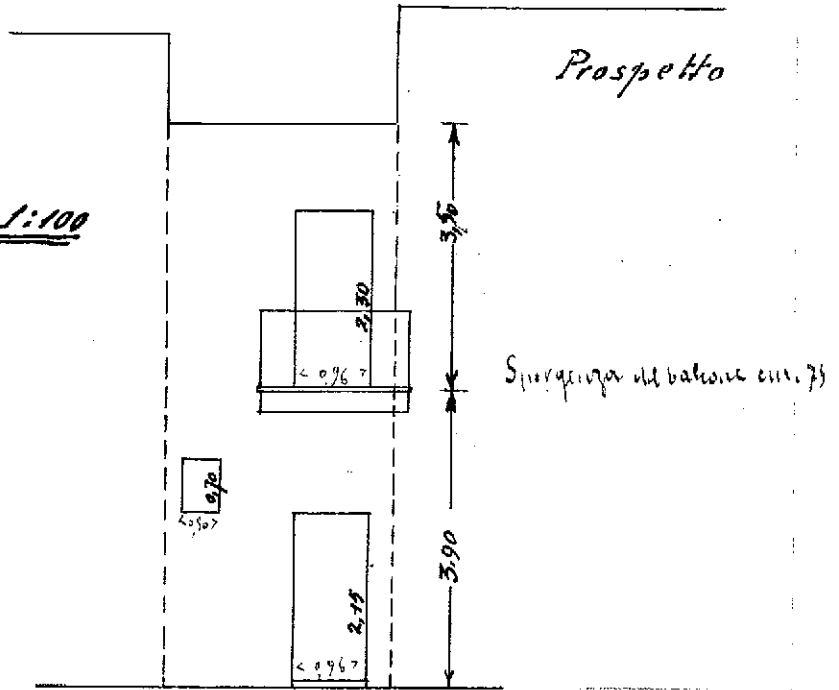


Elevazione di una Casetta in Via Chiarenza  
 N° 120 di Palermo Leonardo di Simone

Disegno  
alla Scala 1:100



Pianta

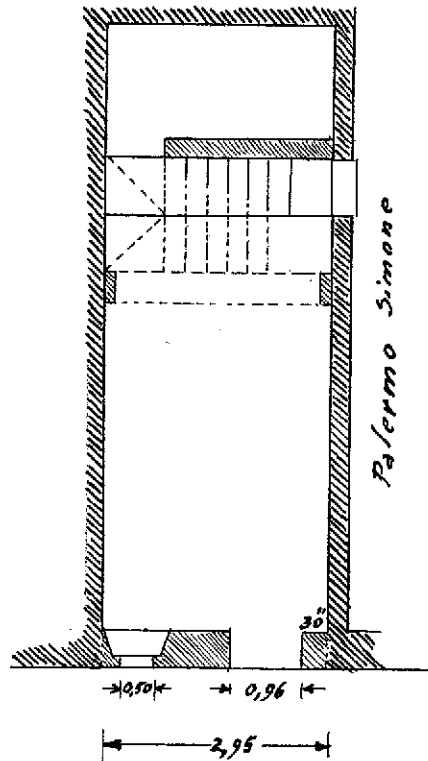

*Leonardo di Simone*

Via Chiarenza