



COMUNE DI RIBERA

Libero Consorzio Comunale di Agrigento

DELIBERAZIONE DELLA GIUNTA COMUNALE

N. 103 del 07/06/2024

IMMEDIATAMENTE ESECUTIVA

OGGETTO: Richiesta di porzione di suolo pubblico comunale per installazione di apparecchiature automatiche per attività di vendita, in Piazza Verdi e in Piazza Zamenhof. Ditta Ciliberto Vincenza.

L'anno duemilaventiquattro, il giorno sette del mese di giugno, alle ore 13,30 e seguenti, nella sala delle adunanze di questo Comune, regolarmente convocata si è riunita la Giunta Comunale con l'intervento dei signori:

	<i>Cognome e Nome</i>	<i>Carica</i>	<i>Presente</i>	<i>Assente</i>
1	RUVOLO MATTEO	SINDACO	X	
2	AUGELLO LEONARDO	VICE SINDACO	X	
3	CLEMENTE EMANUELE	ASSESSORE	X	
4	DI CARO GIOVANNI	ASSESSORE	X	
5	MICELI ROSALIA	ASSESSORE		X
6	SGRO' GIUSEPPE MARIA	ASSESSORE	X	
		<i>N. presenti</i>	5	1

Presiede la seduta il Dott. Matteo Ruvolo, nella qualità di Sindaco.

Partecipa alla seduta, ai sensi dell'art. 97, comma 4, lett. a) , del d.lgs. 18 agosto 2000 n. 267, il Segretario Generale Dott. Leonardo Misuraca, il quale cura anche la redazione del presente verbale.

Il Presidente, constatato il numero legale degli intervenuti, dichiara aperta la discussione ed invita la Giunta a deliberare in ordine all'argomento in oggetto indicato.

LA GIUNTA COMUNALE

Visto il Decreto Legislativo 18 agosto 2000, n° 267;

Vista la L.R. 15 marzo 1963, n° 16, recante “Ordinamento amministrativo degli Enti Locali nella Regione Siciliana” e successive modifiche ed integrazioni.

Vista l'allegata proposta di deliberazione, avente per oggetto: **Richiesta di porzione di suolo pubblico comunale per installazione di apparecchiature automatiche per attività di vendita, in Piazza Verdi e in Piazza Zamenhof. Ditta Ciliberto Vincenza.**

Visto che la stessa è munita dei prescritti pareri di legge;

Ritenuta la stessa meritevole di accoglimento, condividendone i contenuti;

Con voti favorevoli unanimi, espressi nei modi di legge;

DELIBERA

Di approvare l'allegata proposta di deliberazione ed in conseguenza di adottare il presente atto con la narrativa, le motivazioni ed il dispositivo di cui alla proposta stessa, che qui si intende integralmente riportata e trascritta.

Successivamente

LA GIUNTA COMUNALE

Su proposta del Presidente, che evidenzia l'urgenza dell'immediata esecuzione del presente provvedimento ai sensi dell'art. 12, comma 2 della L.R. 44/91.

Con voti favorevoli unanimi, resi nelle forme di legge,

DELIBERA

Di dichiarare la presente deliberazione immediatamente esecutiva.



COMUNE DI RIBERA
Libero Consorzio Comunale di Agrigento
1° Settore – Affari Generali
Sportello Unico per le Attività Produttive

PROPOSTA DI DELIBERAZIONE DELLA GIUNTA COMUNALE

OGGETTO	Richiesta di porzione di suolo pubblico comunale per installazione di apparecchiature automatiche per attività di vendita, in Piazza Verdi e in Piazza Zamenhof. Ditta Ciliberto Vincenzo.
----------------	--

Premesso che:

in data 10/04/2024 con protocollo n.6588 è pervenuta dalla ditta Ciliberto Vincenzo. con sede a Ribera, in p.zza Zamenhof n.17, p.iva 02405710845, numero REA AG 181278, richiesta di installazione di distributori automatici su suolo pubblico, in piazza Zamenhof all'interno dello spazio centrale adibito a verde ed in Piazza Verdi in aderenza del muro di cinta dell'ex arena Excelsa sul marciapiede, per una superficie complessiva di mq 6,14 per ogni installazione.

Vista l'appendice al Regolamento Comunale di Polizia Urbana per la disciplina dell'occupazione di suolo pubblico delle attività commerciali (Pubblici esercizi ed esercizi commerciali), allegato "A" approvato con Deliberazione del Consiglio Comunale n. 71 del 19/12/2011 avente per oggetto: Approvazione modifiche ed integrazioni al regolamento Comunale di Polizia Urbana;

Visto il parere favorevole rilasciato in data 29/05/2024 assunto al prot. generale prot. 9948/pm 2195 del 04/06/2024 dal Comando di Polizia Municipale;

Visto il Nulla Osta per l'occupazione di suolo pubblico rilasciato dall'Ufficio Demanio e Patrimonio prot. n. 9588 del 29/05/2024;

Ritenuto che la concessione richiesta può essere assentita per n. 3 (tre) anni rinnovabili, subordinata al pagamento del canone patrimoniale di concessione;

Visto il Regolamento per l'applicazione del canone patrimoniale di concessione, autorizzazione o esposizione pubblicitaria approvato con deliberazione del Consiglio Comunale n. 25 del 30/04/2021;

Visto il D.Lgs. 15 novembre 1993, n.507;

Visto il vigente OREL ed il relativo regolamento d'esecuzione;

Visto il T.U.E.L. 267/2000;

PROPONE

Alla Giunta Comunale

Di concedere per un periodo di 3 (tre) anni rinnovabili, alla ditta Ciliberto Vincenzo. con sede a Ribera, in p.zza Zamenhof n.17, p.iva 02405710845 per l'installazione di distributori automatici, una porzione di suolo pubblico, in piazza Zamenhof all'interno dello spazio centrale adibito a verde ed in Piazza Verdi in aderenza del muro di cinta dell'ex arena Excelsa sul marciapiede, per una superficie complessiva di mq 6,14 per ogni installazione, così come individuato nell'allegato elaborati grafici, che fa parte integrante della presente deliberazione;

Di autorizzare il Dirigente ad Interim del 1° Settore, all'adozione di tutti gli atti consequenziali alla presente;


Di rendere noto che, ai sensi dell'art. 3 della Legge n. 241/1990 e successive modifiche ed integrazioni, il Responsabile del procedimento è il Geom. Filippo Vitali;

dichiarare la seguente deliberazione, urgente ed immediatamente esecutiva ai sensi e per gli effetti dell'art. 12, comma 2 della legge regionale n. 44/91

pubblicare il presente provvedimento all'Albo Pretorio on-line del Comune.

Ribera, _____

Il Tecnico Comunale
Geom. Filippo Vitali

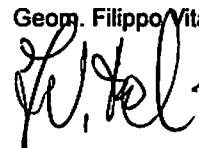

Oggetto: Richiesta di porzione di suolo pubblico comunale per installazione di apparecchiature automatiche per attività di vendita, in Piazza Verdi e in Piazza Zamenhof. Ditta Ciliberto Vincenza.

PARERI

Sulla proposta di deliberazione sopra descritta, ai sensi dell'art. 53 della legge 8 giugno 1990, n. 142, come recepito con l'art. 1, comma 1, lettera i), della legge regionale 11 dicembre 1991, n. 48, e successive modifiche ed integrazioni, e con la modifica di cui all'art. 12 della legge regionale 23 dicembre 2000, n. 30:

- in ordine alla regolarità tecnica, si esprime parere: **FAVOREVOLE**

Ribera, li _____

IL DIRIGENTE AD INTERIM DEL SETTORE N. 1
(Dott. Raffaele Gallo)

- in ordine alla regolarità contabile, si esprime parere: **FAVOREVOLE**

Ribera, li _____

IL DIRIGENTE SERV. RAGIONERIA
(Dott. Raffaele Gallo)

Geometra Antonino Marino

Via Saponeria n. 53 - 92016 Ribera

E-mail: marinonino@hotmail.it

Pec: marino.antonino20@pec.it

Cellulare: 3489630800

Comune di Ribera

Libero Consorzio Comunale di Agrigento

Oggetto: Progetto l'occupazione di suolo pubblico e l'installazione di apparecchiature automatiche per attività di vendita in Piazza G.Verdi e Piazza Zamenhof nel Comune di Ribera.

Tavola

7

Scala

Visti

ELABORATI

Elaborati Grafici Integrativi

La Ditta
Ciliberto Vincenza


Il Tecnico
Geom.Antonino Marino

Ribera


Integrazione del 17/05/2024

Aggiornamento

Protocollo

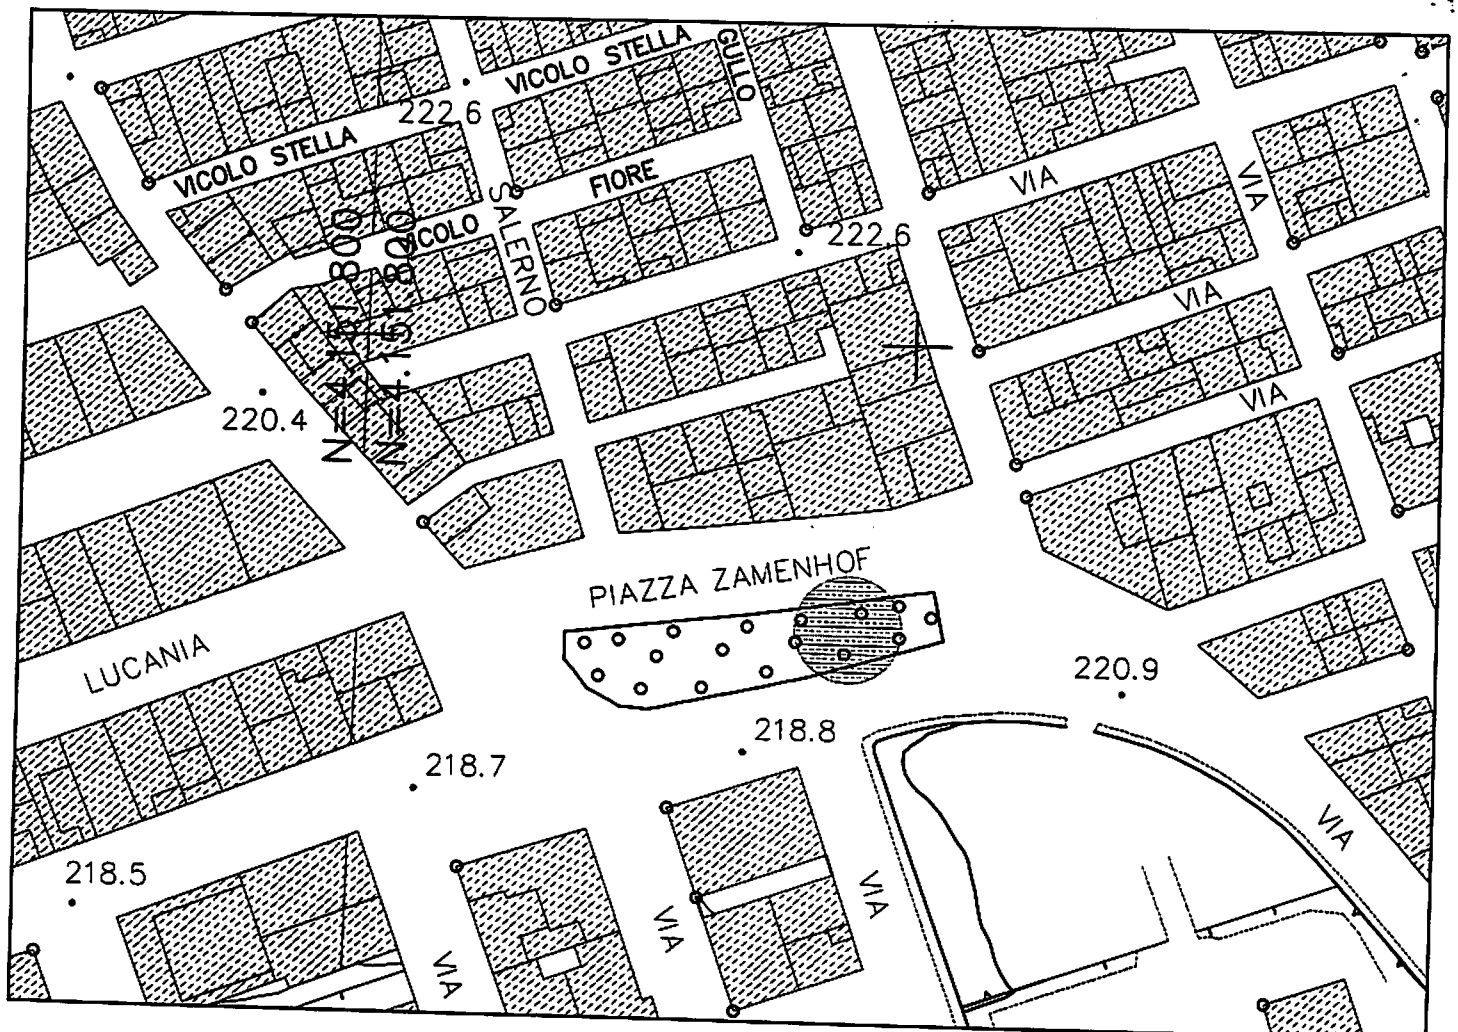


Planimetria Generale Scala 1:1000

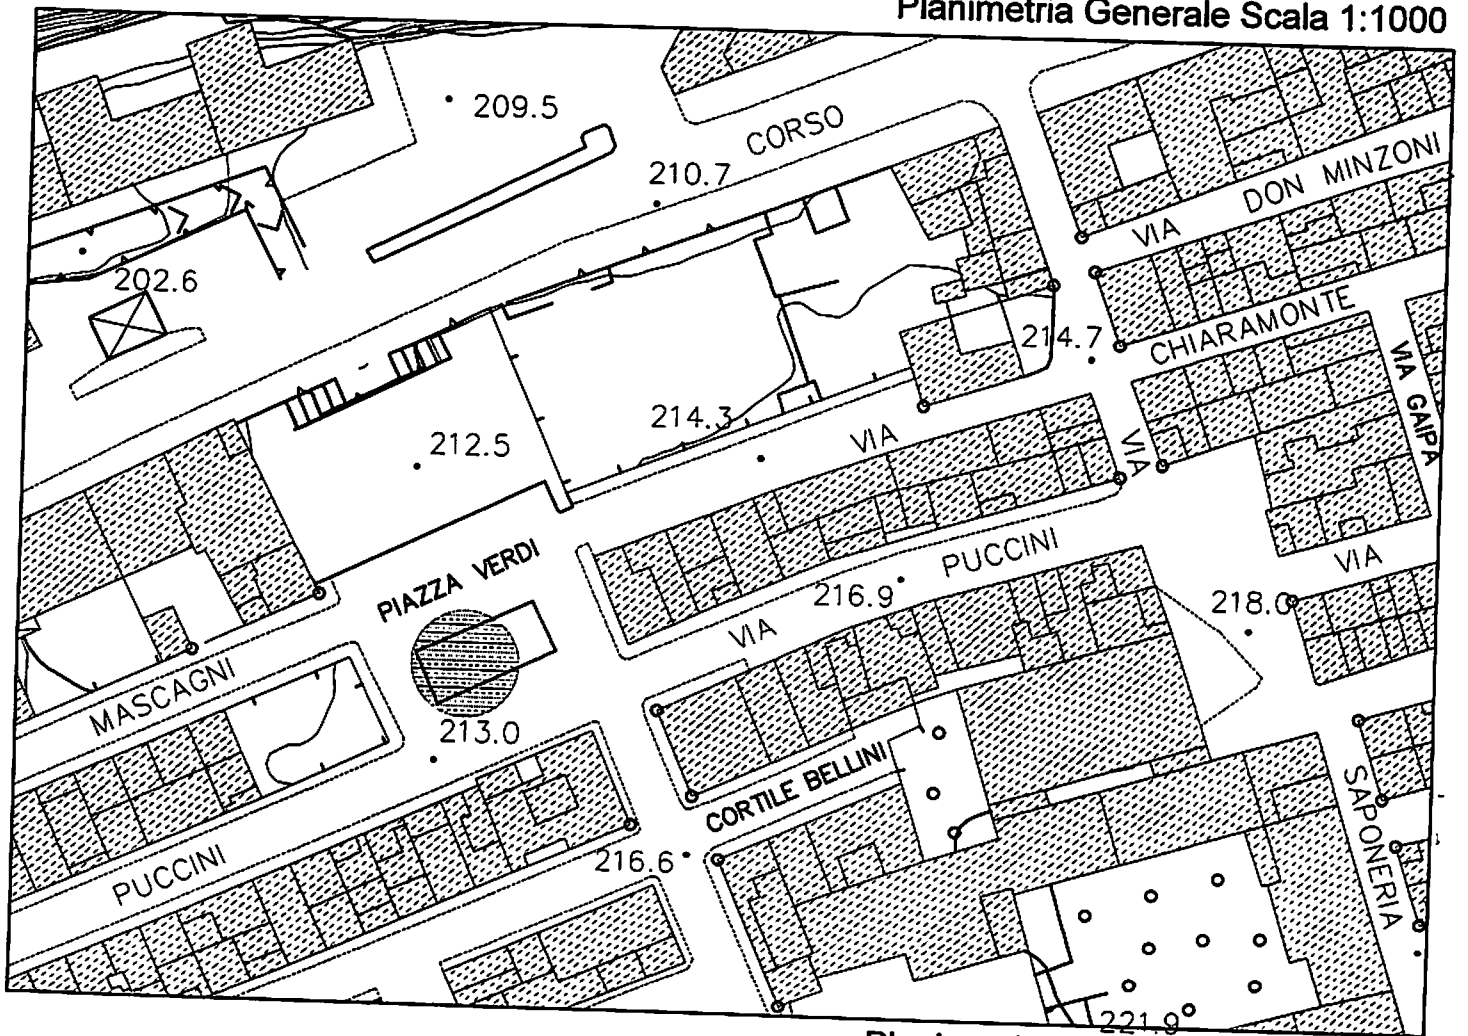


Planimetria Generale Scala 1:1000

PIAZZA VERDI

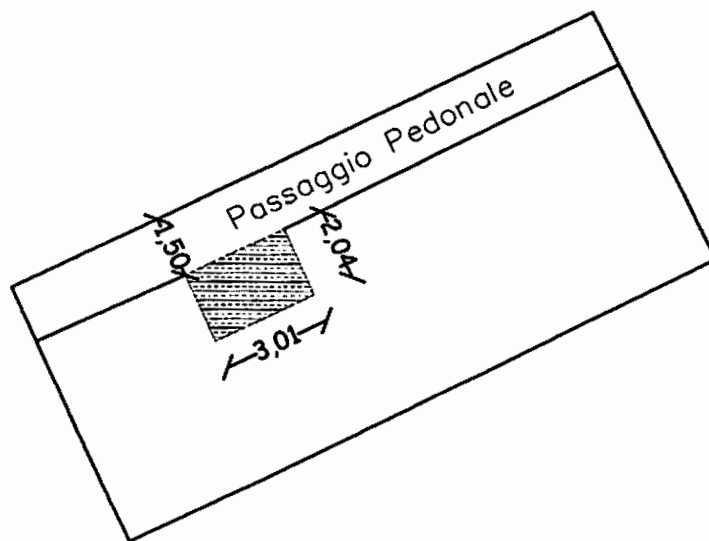

Monoblocco Serie SAPIC 3,01 X 2,04 X 2,72
(vedi Tav.6 Tav.6 Elaborati Tecnici Monoblocco)


PIAZZA ZAMENHOF

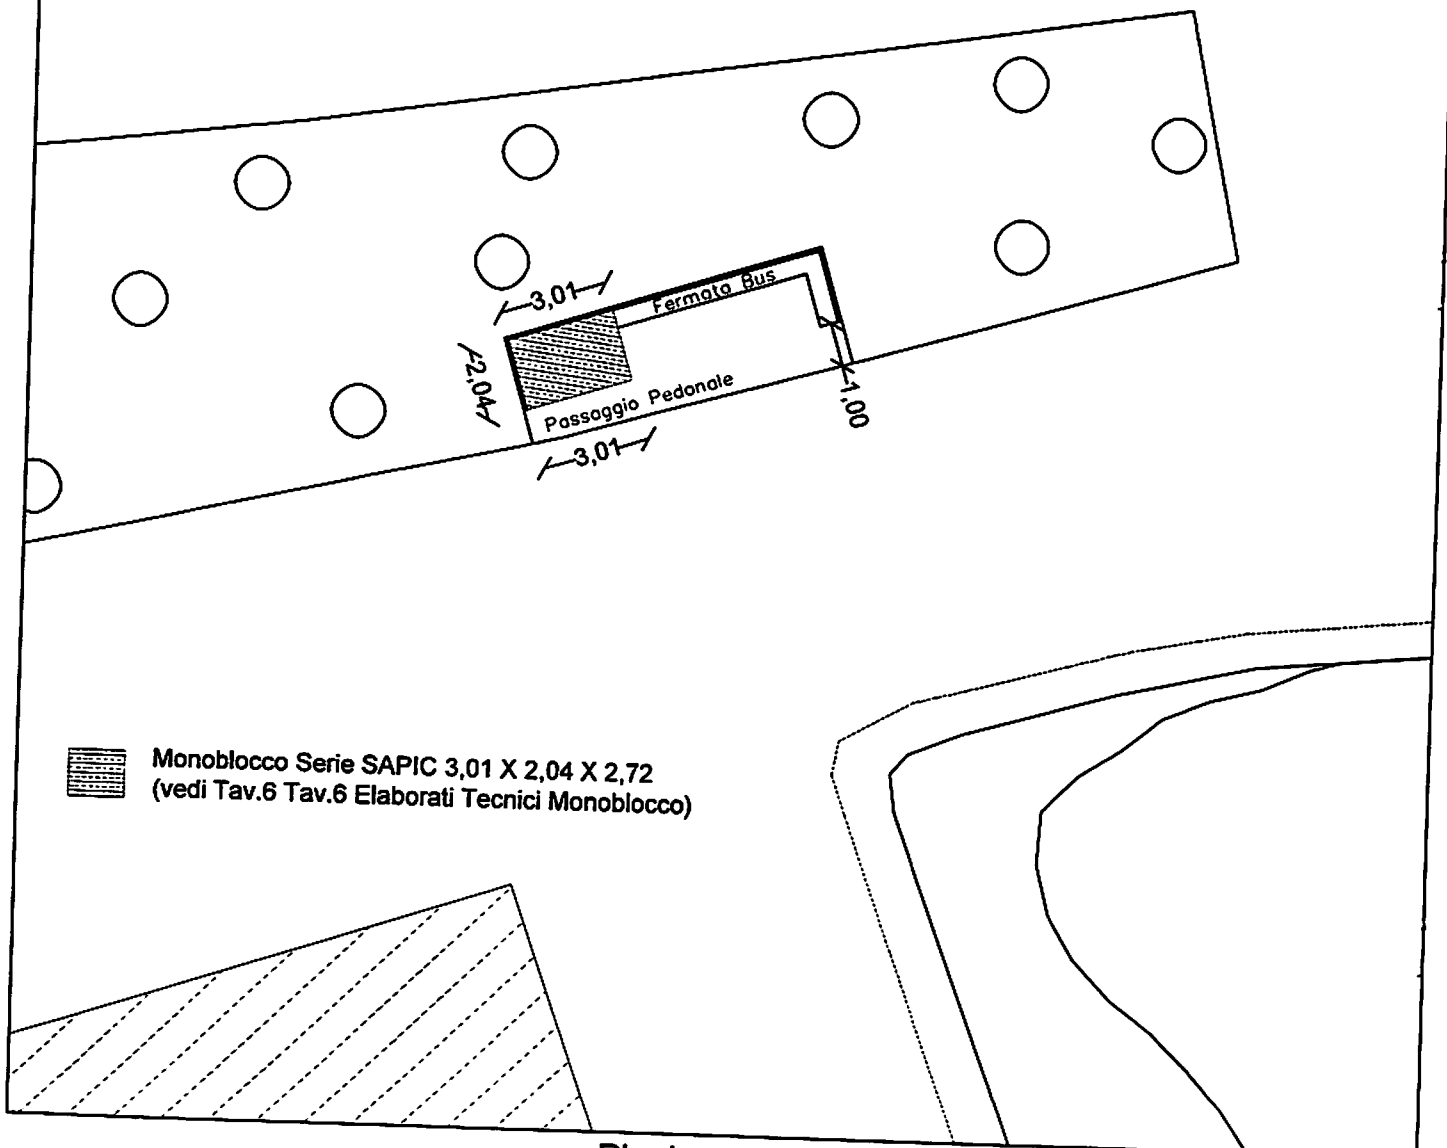


Monoblocco Serie SAPIC 3,01 X 2,04 X 2,72
(vedi Tav.6 Tav.6 Elaborati Tecnici Monoblocco)

Elaborati Architettonici Monoblocco Scala 1:50


Pianta

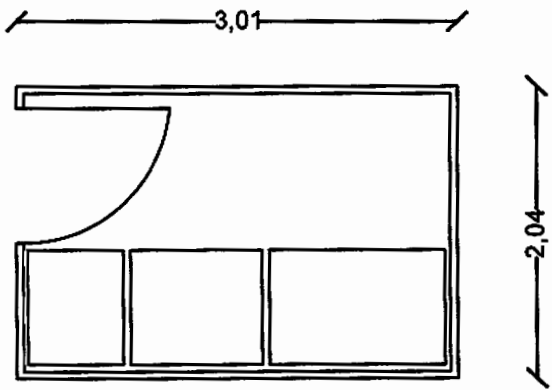


Prospetto Frontale

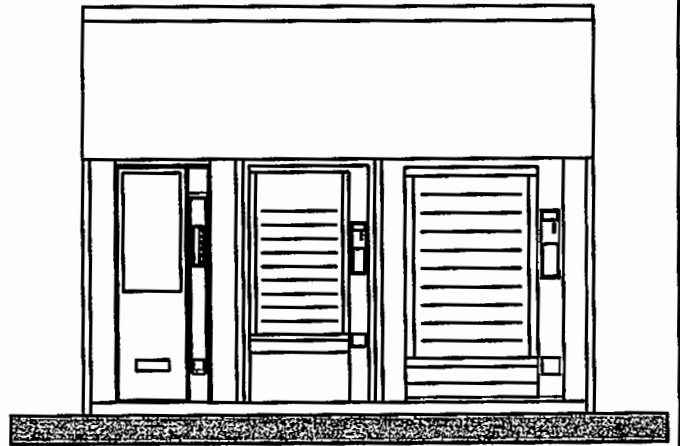

Prospetto Posteriore

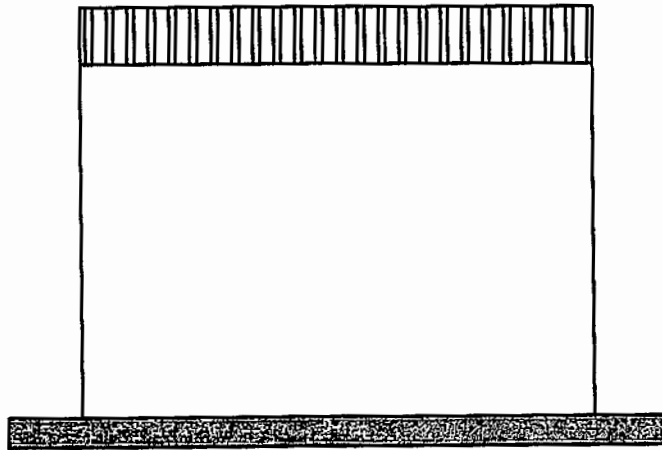


2,72

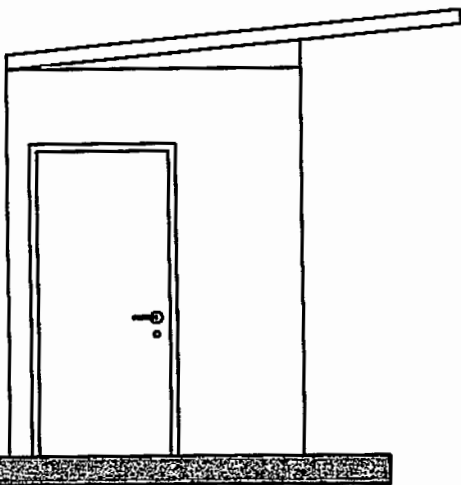

Prospetto Laterale

2,72

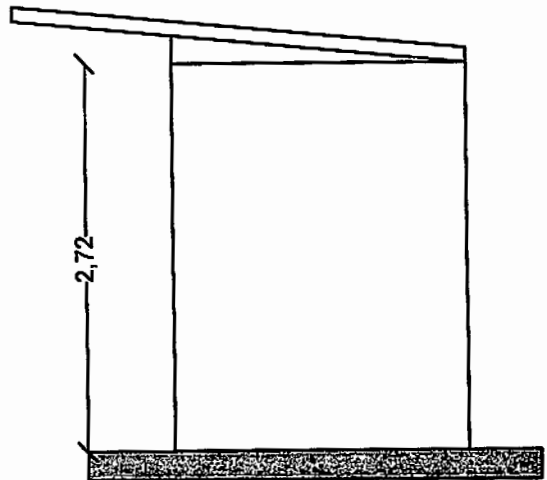

Prospetto Laterale

Proposta di deliberazione approvata nella seduta di Giunta del 07.06.2024 ore 13,30

Votazione UNANIME

Immediata esecutività si no


Il Sindaco

(Avv. Matteo Ruvolo)



Il Segretario Generale


(Dott. Leonardo Misuraca)

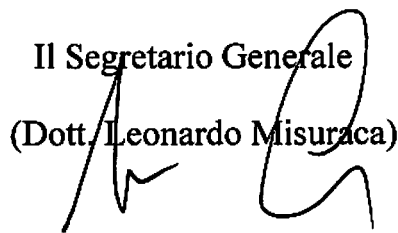


I Componenti

Firma


AUGELLO LEONARDO

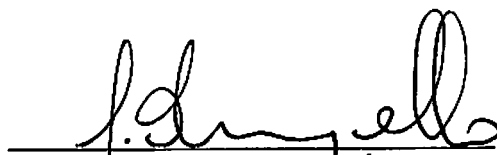

CLEMENTE EMANUELE

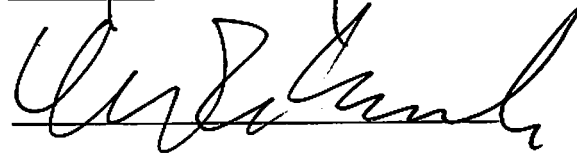

DI CARO GIOVANNI

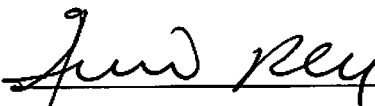



MICELI ROSALIA

✓ ASSENTA



SGRO' GIUSEPPE MARIA



La presente deliberazione viene letta, approvata e sottoscritta.

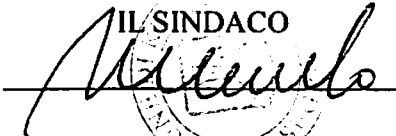IL SINDACO

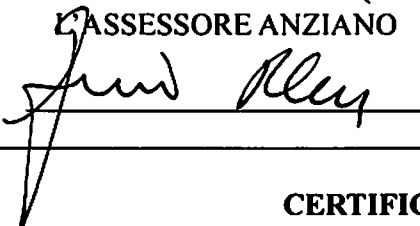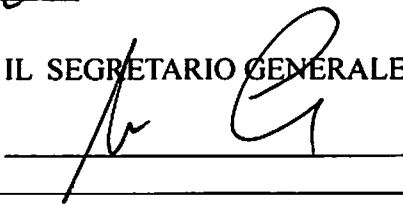

L'ASSESSORE ANZIANO IL SEGRETARIO GENERALE

CERTIFICATO DI PUBBLICAZIONE
(Art. 32 della Legge 18 giugno 2009, n 69)

Il sottoscritto Segretario Generale certifica che copia della presente deliberazione è stata pubblicata all'Albo Pretorio on-line di questo Comune per gg.15 consecutivi a partire dal giorno _____ e fino al _____ Prot. n. _____

IL SEGRETARIO GENERALE

CERTIFICATO DI ESECUTIVITA'

Il sottoscritto Segretario Generale, visti gli atti d'ufficio,

ATTESTA

Che la presente deliberazione è divenuta esecutiva il 07 GIU. 2024

() Decorsi 10 giorni dalla data di inizio della pubblicazione.

(X) Dichiarata Immediatamente Esecutiva (Art. 12, Comma 2 L.R. n. 44/91 s.m.i.)

Ribera, li 07 GIU. 2024

IL SEGRETARIO GENERALE



ATTESTAZIONE DI CONFORMITA' DI ORIGINALE ANALOGICO

Il sottoscritto Segretario Generale attesta che la presente copia informatica in formato PDF è conforme all'atto analogico originale.

IL SEGRETARIO GENERALE *

(Dott. Leonardo Misuraca)

* Documento firmato digitalmente ai sensi del D.Lgs. 82/2005 e norme collegate.