



COMUNE DI RIBERA

Libero Consorzio Comunale di Agrigento

DELIBERAZIONE DELLA GIUNTA COMUNALE N. 50 del 30/03/2023

IMMEDIATAMENTE ESECUTIVA

OGGETTO: PATTO DI COLLABORAZIONE TRA COMUNE DI RIBERA E IL ROTARY CLUB DI RIBERA PER LA CURA E LA GESTIONE DELL'ABBEVERATOIO SITO IN C.SO MARGHERITA SVINCOLO STRADA PROVINCIALE PER CIANCIANA.

L'anno duemilaventitre, il giorno trenta del mese di marzo, alle ore 13,30 e seguenti, nella sala delle adunanze di questo Comune, regolarmente convocata si è riunita la Giunta Comunale con l'intervento dei signori:

| | <i>Cognome e Nome</i> | <i>Carica</i> | <i>Presente</i> | <i>Assente</i> |
|---|-----------------------------|---------------------------|-----------------|----------------|
| 1 | RUVOLO MATTEO | SINDACO | X | |
| 2 | AUGELLO LEONARDO | VICE SINDACO | X | |
| 3 | DI CARO GIOVANNI | ASSESSORE | | X |
| 4 | MICELI ROSALIA | ASSESSORE | X | |
| 5 | SGRO' GIUSEPPE MARIA | ASSESSORE | X | |
| | | <i>N. presenti</i> | 4 | 1 |

Presiede la seduta l'Avv. Matteo Ruvolo, nella qualità di Sindaco.

Partecipa alla seduta, ai sensi dell'art. 97, comma 4, lett. a) , del d.lgs. 18 agosto 2000 n. 267, il Segretario Generale Dott. Leonardo Misuraca, il quale cura anche la redazione del presente verbale.

Il Presidente, constatato il numero legale degli intervenuti, dichiara aperta la discussione ed invita la Giunta a deliberare in ordine all'argomento in oggetto indicato.

LA GIUNTA COMUNALE

Visto il Decreto Legislativo 18 agosto 2000, n° 267;

Vista la L.R. 15 marzo 1963, n° 16, recante “Ordinamento amministrativo degli Enti Locali nella Regione Siciliana” e successive modifiche ed integrazioni.

Vista l'allegata proposta di deliberazione, avente per oggetto: **PATTO DI COLLABORAZIONE TRA COMUNE DI RIBERA E IL ROTARY CLUB DI RIBERA PER LA CURA E LA GESTIONE DELL'ABBEVERATOIO SITO IN C.SO MARGHERITA SVINCOLO STRADA PROVINCIALE PER CIANCIANA.**

Visto che la stessa è munita dei prescritti pareri di legge;

Ritenuta la stessa meritevole di accoglimento, condividendone i contenuti;

Con voti favorevoli unanimi, espressi nei modi di legge;

DELIBERA

Di approvare l'allegata proposta di deliberazione ed in conseguenza di adottare il presente atto con la narrativa, le motivazioni ed il dispositivo di cui alla proposta stessa, che qui si intende integralmente riportata e trascritta.

Successivamente

LA GIUNTA COMUNALE

Su proposta del Presidente, che evidenzia l'urgenza dell'immediata esecuzione del presente provvedimento ai sensi dell'art. 12, comma 2 della L.R. 44/91.

Con voti favorevoli unanimi, resi nelle forme di legge,

DELIBERA

Di dichiarare la presente deliberazione immediatamente esecutiva.



Comune di Ribera

Libero consorzio Comunale di Agrigento

II° Settore

Inserita nella deliberazione di Giunta

n. 50

del. 30 MAR 2023

Proponente: Assessore Leonardo Augello

PROPOSTA DI DELIBERAZIONE DELLA GIUNTA COMUNALE

| | |
|----------------|---|
| OGGETTO | PATTO DI COLLABORAZIONE TRA COMUNE DI RIBERA E IL ROTARY CLUB DI RIBERA PER LA CURA E LA GESTIONE DELL'ABBEVERATOIO SITO IN C.SO MARGHERITA SVINCOLO STRADA PROVINCIALE PER CIANCIANA. |
|----------------|---|

Premesso che il Comune di Ribera, intende sostenere nell'arco della durata del presente mandato amministrativo, in armonia con le previsioni della Costituzione e dello Statuto comunale, la collaborazione dei cittadini con l'amministrazione per la cura e la rigenerazione dei beni comuni nel rispetto del "Regolamento sulla collaborazione tra cittadini ed Amministrazione per la cura e la rigenerazione dei beni comuni urbani";

Che Possono presentare proposte di collaborazione nell'ambito del suddetto regolamento tutti i soggetti, singoli, associati o comunque riuniti in formazioni sociali, anche di natura imprenditoriale o a vocazione sociale, che si attivano per la cura e rigenerazione dei beni comuni urbani;

Che Sono ammesse proposte di collaborazione per la cura e la rigenerazione dei beni comuni urbani, ovvero i beni materiali, immateriali e digitali, che i cittadini e l'Amministrazione, anche attraverso procedure partecipative e deliberative, riconoscono essere funzionali al benessere collettivo, attivandosi di conseguenza nei loro confronti ai sensi dell'art. 118 ultimo comma Costituzione, per condividere con l'Amministrazione la responsabilità della loro cura o rigenerazione al fine di migliorarne la fruizione collettiva;

Che La collaborazione tra i cittadini attivi e l'Amministrazione Comunale può prevedere differenti livelli di intensità dell'intervento condiviso, ed in particolare: la cura occasionale, la cura costante e continuativa, la gestione condivisa e la rigenerazione;

Che Il Capo III° del suddetto regolamento prevede interventi di cura, rigenerazione e gestione condivisa di spazi pubblici;

Che Il Rotary Club di Ribera, con Proposta di collaborazione prot. n. 5393 del 28 marzo 2023, ha manifestato l'intendimento di svolgere prestazioni di cura e gestione dell'abbeveratoio sito in c.so Margherita imbocco strada provinciale per Cianciana;

Visto Il vigente OREL ed il relativo regolamento di esecuzione;

Visto Il T.U.E.L. 267/2000;



COMUNE DI RIBERA (AG)

Ufficio del Sindaco



Comune di Ribera

Libero consorzio Comunale di Agrigento

PROPONE

Alla Giunta Comunale:

- 1 Di approvare il Patto di Collaborazione nel testo allegato;
- 2 Di dare mandato al Rotary Club di Ribera di inoltrare agli Enti competenti le richieste di autorizzazione necessarie;
- 3 Di dichiarare la presente di immediata esecutività;
- 4 Di pubblicare il presente provvedimento sul sito Web del Comune di Ribera.

Ribera, / /

IL RESPONSABILE DEL PROCEDIMENTO
Dott. Calogero Smeraglia

IL PROPONENTE
Assessore Leonardo Angello

Proposta di deliberazione ad oggetto: *PATTO DI COLLABORAZIONE TRA COMUNE DI RIBERA E IL ROTARY CLUB DI RIBERA PER LA CURA E LA GESTIONE DELL'ABBEVERATOIO SITO IN C.SO MARGHERITA SVINCOLO STRADA PROVINCIALE PER CIANCIANA.*

PARERE DI REGOLARITÀ TECNICA

In relazione al disposto di cui all'art. 53, comma 1, della legge 8 giugno 1990, n.142, come modificato dall'art.12 della L.R. 23 dicembre 2000, n.30 e recepito dall'art. 1, comma 1, lett. I, della legge regionale 11 dicembre 1991, n.48 e degli artt. 49 e 147 bis, comma 1, D.Lgs. 267/2000 (T.U.E.L.).

IL DIRIGENTE DEL II° SETTORE

Esprime parere favorevole di regolarità tecnica attestante la regolarità e la correttezza dell'azione amministrativa.

Ribera, 30/03/2023

IL DIRIGENTE DEL II° SETTORE
Ing. Salvatore Gandustio



COMUNE DI RIBERA (AG)

Ufficio del Sindaco

PATTO DI COLLABORAZIONE TRA COMUNE DI RIBERA E ROTARY CLUB RIBERA PER LA CURA E LA GESTIONE DI SPAZI URBANI

PATTO DI COLLABORAZIONE TRA

Il Comune di Ribera, rappresentato ai fini del presente atto da

E

Il Rotary Club di Ribera con sede in Ribera nel Corso Umberto n.59, rappresentato ai fini del presente atto da Carmen Lentini.

PREMESSO

- che l'art. 118 comma 4 Cost. riconosce il principio di sussidiarietà orizzontale. Affida ai soggetti che costituiscono la Repubblica il compito di favorire l'autonoma iniziativa dei cittadini, singoli e associati, per lo svolgimento di attività di interesse generale;
- che il Comune di Ribera, in accoglimento di tale principio, ha approvato apposito Regolamento con delibera n.89 del 18/12/2015 che disciplina la collaborazione tra cittadini e amministrazione per la cura e la rigenerazione dei beni comuni urbani e l'accesso a specifiche forme di sostegno;
- che il Capo III del suddetto Regolamento prevede interventi di cura, rigenerazione e gestione condivisa di spazi pubblici

SI DEFINISCE QUANTO SEGUE

1. OBIETTIVI E AZIONI DI CURA CONDIVISA

Il presente Patto di Collaborazione definisce e disciplina le modalità di collaborazione tra il Comune di Ribera e il "Rotary Club di Ribera" per la realizzazione delle attività e degli interventi concordati. In particolare il "Rotary Club di Ribera" intende procedere alla rigenerazione e sistemazione dell'abbeveratoio sito in C.so Regina Margherita - imbocco strada provinciale per

Cianciana (si veda progetto allegato).

L'intervento è finalizzato a migliorare la vivibilità e la qualità degli spazi e ad assicurare la fruibilità collettiva degli stessi anche mediante punti di illuminazione ad energia solare.

In particolare, è intenzione del Rotary mettere a dimora, negli spazi verdi lì già esistenti, specie di piante efficienti nel combattere le polveri sottili, catturare la CO2 e pulire l'aria della città.

Si intende, inoltre, coinvolgere la popolazione scolastica con attività sul posto dirette a sensibilizzarla sul consumo razionale della risorse idriche.

2. MODALITÀ DI COLLABORAZIONE

Le parti si impegnano ad operare:

- in uno spirito di leale collaborazione per la migliore realizzazione delle attività;
- conformando la propria attività ai principi della sussidiarietà, efficienza, economicità e trasparenza;
- ispirando le proprie relazioni ai principi di fiducia reciproca, responsabilità, sostenibilità, proporzionalità, piena e tempestiva circolarità delle informazioni, valorizzando il pregio della partecipazione.

3. IMPEGNI

- Il Rotary Club di Ribera si impegna a realizzare l'opera a proprie cura e spese.
- Il Comune di Ribera si impegna a:
 - richiedere le necessarie autorizzazioni;
 - fornire visibilità alle azioni realizzate dai cittadini attivi nell'interesse generale ad effettuare un'adeguata informazione alla cittadinanza sull'iniziativa del soggetto con menzione in testate locali e apposita pubblicizzazione in spazio dedicato nel sito istituzionale dell'Ente in conformità con quanto stabilito dall'art. 22 del Regolamento anzi richiamato. La visibilità concessa non costituisce in alcun modo una forma di corrispettivo delle azioni realizzate dai cittadini attivi, rappresentando una semplice manifestazione di riconoscimento pubblico dell'impegno dimostrato

e uno strumento di stimolo alla diffusione delle pratiche di cura condivisa dei beni comuni.

4. RESPONSABILITÀ

- In relazione alla tipologia di attività da svolgere il Rotary Club di Ribera dichiara di essere formata ed informata sulle prestazioni da effettuare. I lavori da svolgere devono essere effettuati da personale specializzato, sollevando da qualsiasi responsabilità l'Ente in caso di danni a cose e/o persone durante lo svolgimento della prestazione;
- l'area dovrà essere conservata nelle migliori condizioni di uso e con la massima diligenza;
- è vietata qualsiasi attività che contrasti con l'uso dell'area e che determini discriminazione tra i cittadini utilizzatori della stessa. La stessa rimarrà destinata ad uso e funzioni previste dai regolamenti urbanistici vigenti;
- il Comune ha la facoltà di effettuare sopralluoghi per verificare lo stato dei lavori di conservazione e manutenzione delle aree in adozione;
- la ditta dichiara di accettare i beni oggetto del presente patto di collaborazione nello stato di fatto in cui si trovano senza alcuna riserva;
- la ditta si obbliga a propria cura e spese a svolgere tutte le attività di propria competenza nel rispetto delle norme vigenti, e in particolare, delle norme inerenti la sicurezza sui luoghi di lavoro (D.Lvo n. 81/2008 e ss.mm. e ii), manlevando l'Ente da qualsiasi forma di responsabilità per danni di qualsiasi natura cagionati a persone e/o cose; in particolare, resta inteso che, in relazione alle attività lavorative che saranno svolte in forza del presente patto di collaborazione, l'Associazione assume il ruolo di Committente di cui al D.lvo n. 81/2008 e ss.mm. e ii.

5. DURATA


Il presente patto di collaborazione ha validità a partire dalla stipula e fino a nuove disposizioni.

Li _____

Comune di Ribera

Per accettazione

Rotary Club Ribera

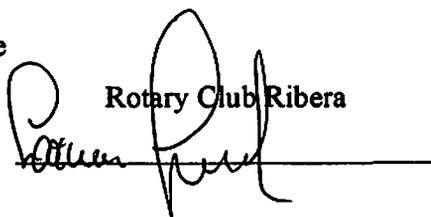

PROGETTO DI RECUPERO E RISANAMENTO CONSERVATIVO DI UN ABBEVERATOIO

Il Rotary Club Ribera intende procedere al recupero e al risanamento conservativo dell'abbeveratoio sito in C.so Regina Margherita – svincolo Strada Provinciale per Cianciana.

Il progetto rientra nell'area di intervento "*tutela dell'ambiente*", in quanto ha come obiettivo la conservazione e la protezione delle risorse naturali, la promozione della sostenibilità ecologica e l'armonia tra la comunità e l'ambiente.

Il recupero del manufatto storico e naturalistico oltre a migliorare la vivibilità e la qualità degli spazi, ha altre notevoli finalità:

- a) promuovere nella comunità tutta e, in particolare, in quella scolastica (con la quale è già stata avviata intensa interlocuzione sul punto) attività di educazione e di sensibilizzazione sull'uso sostenibile e consapevole delle risorse idriche;
- b) mitigare l'impatto ambientale delle attività antropiche mediante la piantumazione di essenze anti smog particolarmente efficienti nel combattere le polveri sottili e catturare l'anidride carbonica in una zona ad elevata densità di traffico veicolare;
- c) sfruttare energia rinnovabile e pulita mediante punti di illuminazione ad energia solare che consentano la fruibilità dell'area anche nelle ore serali.
- d) contribuire alla conservazione della biodiversità locale, in particolare delle specie acquatiche. Gli abbeveratoi, infatti, sono degli hot spot di biodiversità in quanto rappresentano gli habitat naturali per specie che, a causa dell'inquinamento e del conseguente cambiamento climatico, sono a rischio di estinzione.

Gli antichi abbeveratoi sono parte integrante del patrimonio storico e culturale della nostra collettività, strettamente legati alla tradizione contadina ed erano anche luogo di incontro e relazione.

Sono manufatti considerati di particolare interesse etno-antropologico in quanto testimonianza delle passate attività produttive dell'insediamento umano del luogo, legato alla presenza del latifondo agricolo e a tutte le attività ad esso connesse.

Luoghi di sosta per gli animali da soma, per i contadini e per le donne che li riempivano le "lancedde" ed i "bummul" di preziosa acqua, hanno assolto ad una funzione indispensabile allo sviluppo della vita urbana sia in termini alimentari che igienici.

In tal senso il recupero di detti manufatti può costituire un ulteriore avvicinamento alla "*risorsa acqua*" quale bene comune a disposizione di tutti, sicura, pulita, controllata con norme igienico/sanitarie specifiche e favorire, inoltre, un ritorno all'aggregazione su aree che possono tornare fruibili dal punto di vista ambientale e paesaggistico.

INTERVENTI PREVISTI

Muretto circolare

- 1) recupero e risanamento delle parti lapidee in laterizi e di quelle intonacate con il ripristino delle parti lesionate attraverso rinforzi murari;

- 2) ripristino della pavimentazione in pietra con relativa pulitura tramite asportazione delle parti deteriorate e inserimento di nuove basole aventi stesse caratteristiche e presenti nel territorio circostante;
- 3) delimitazione e pulizia dell'area attraverso la scerbatura delle piante incolte;
- 4) realizzazione di una seduta in laterizio o cemento con rivestimento esterno in pietra;
- 5) realizzazione di una targa in ceramica con i loghi del Rotary International Distretto 2110, dell'Anno Rotariano 2023/2024 e del Rotary Club di Ribera posata nella parte circolare sopra la seduta;

Vasca


- 6) pulizia e impermeabilizzazione delle pareti interne;
- 7) interventi sul perimetro murario in pietra e mattoni a faccia vista con lavaggio degli stessi, con sistemazione e rimpiazzo delle parti mancanti;
- 8) sistemazione della parte idraulica e collocazione di una pompa per la filtrazione ed il ricircolo dell'acqua;

Area

- 9) sistemazione delle lastre a terra in pietra nell'area circostante l'abbeveratoio per creare continuità con il percorso pedonale;
- 10) inserimento, sul perimetro dell'area, di grandi fioriere in pietra che fungeranno anche da dissuasori di parcheggio;
- 11) ubicazione di pannelli ad energia solare
- 12) piantumazione di nuove essenze antismog.

Come si può evincere, il progetto - oltre a rientrare in una delle aree di intervento del Rotary International, presenta le caratteristiche di auto sostenibilità, garantisce una rilevante visibilità nel tempo sul territorio e pone le basi per future attività di service dei rotariani del Club di Ribera che si impegneranno personalmente nella cura e manutenzione del manufatto.

filavo stato di fatto

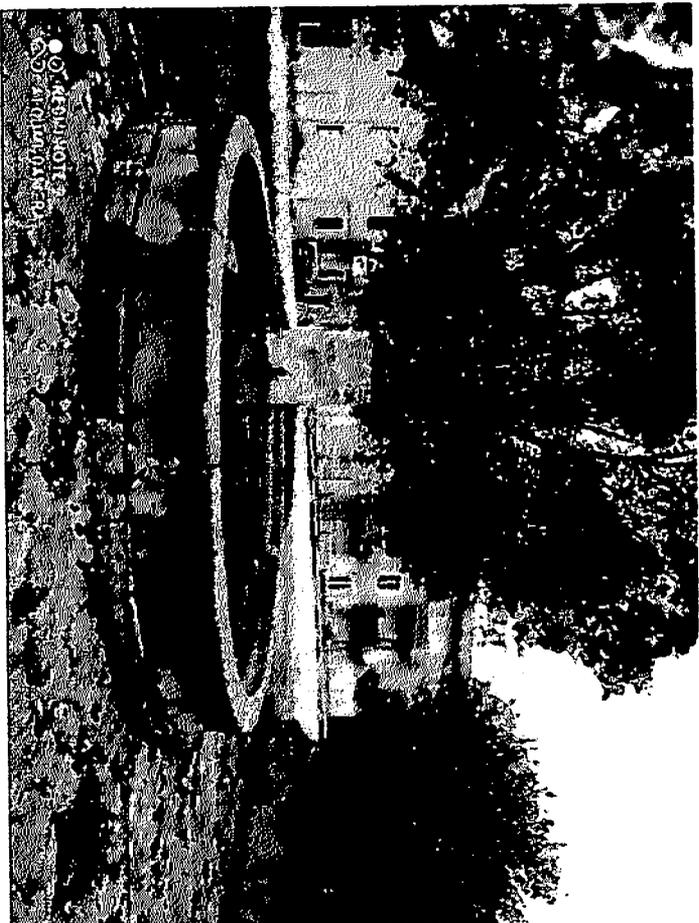





rilevo stato di fatto

rilevo planimetria stato di fatto

SCALA 1:100

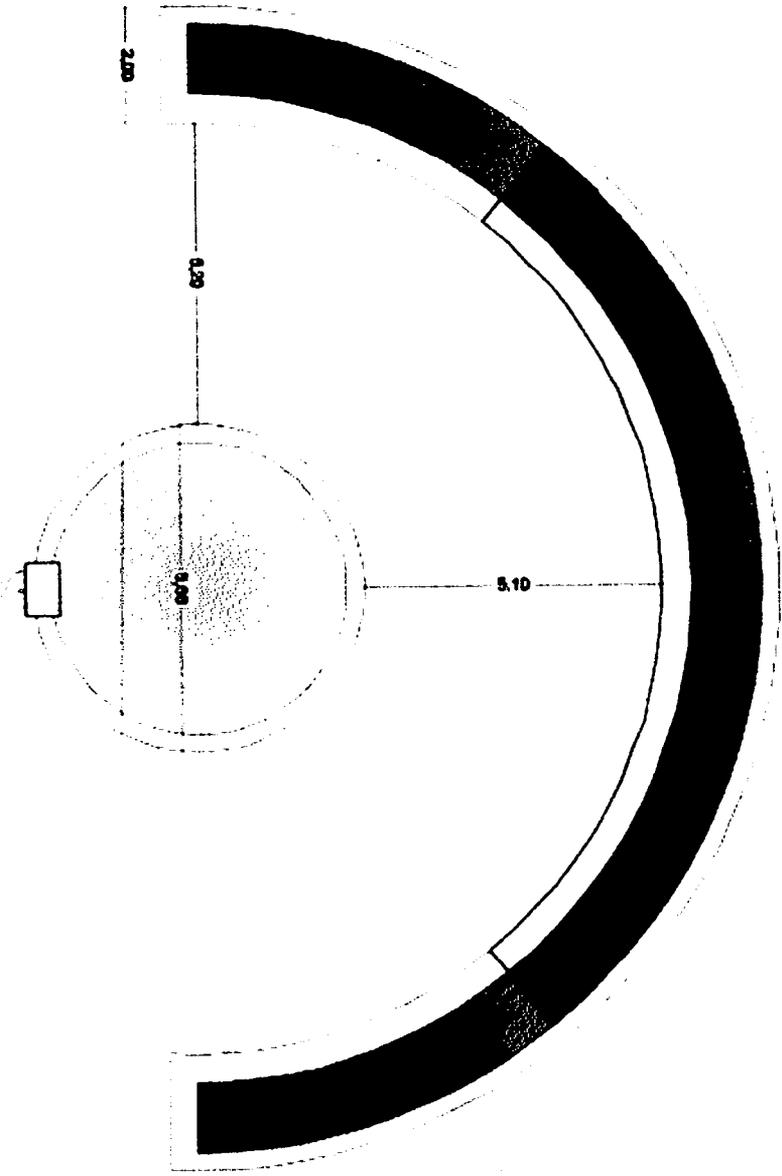

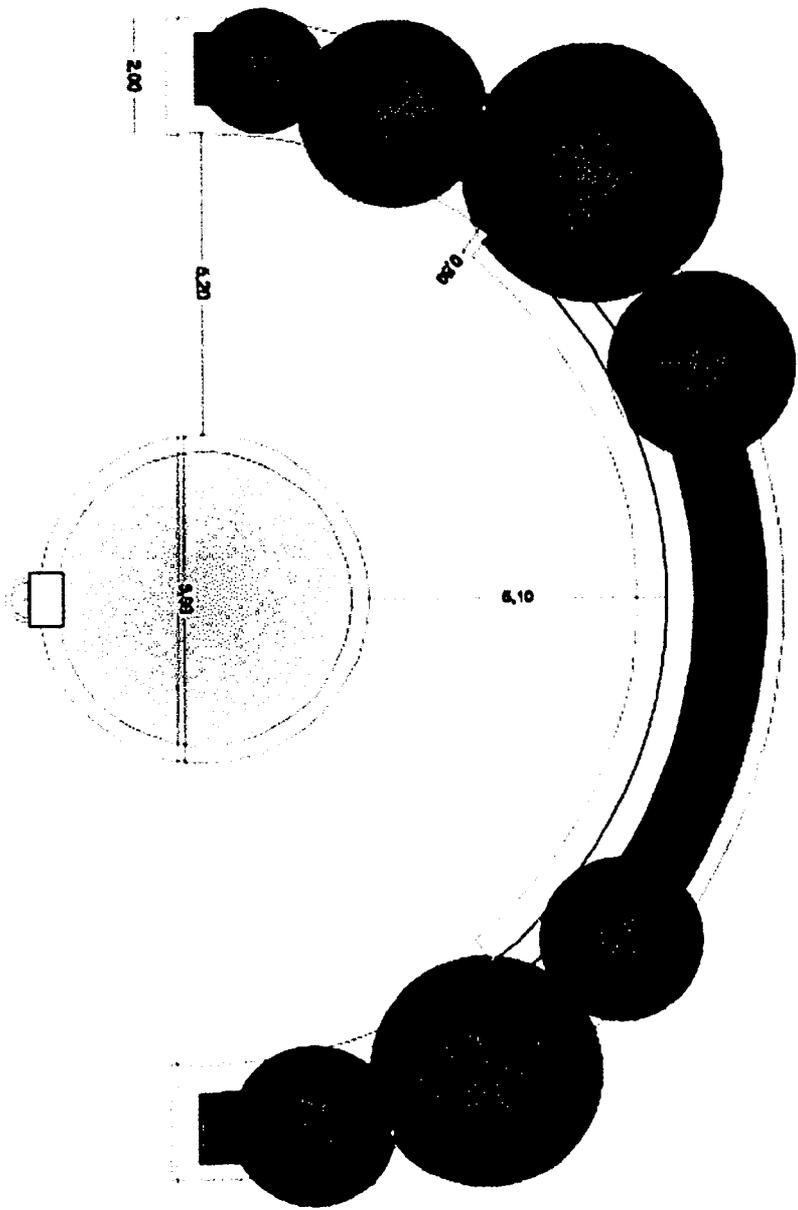


definitivo planimetria stato futuro

SCALA 1:100


definitivo stato futuro

SCALA 1:100

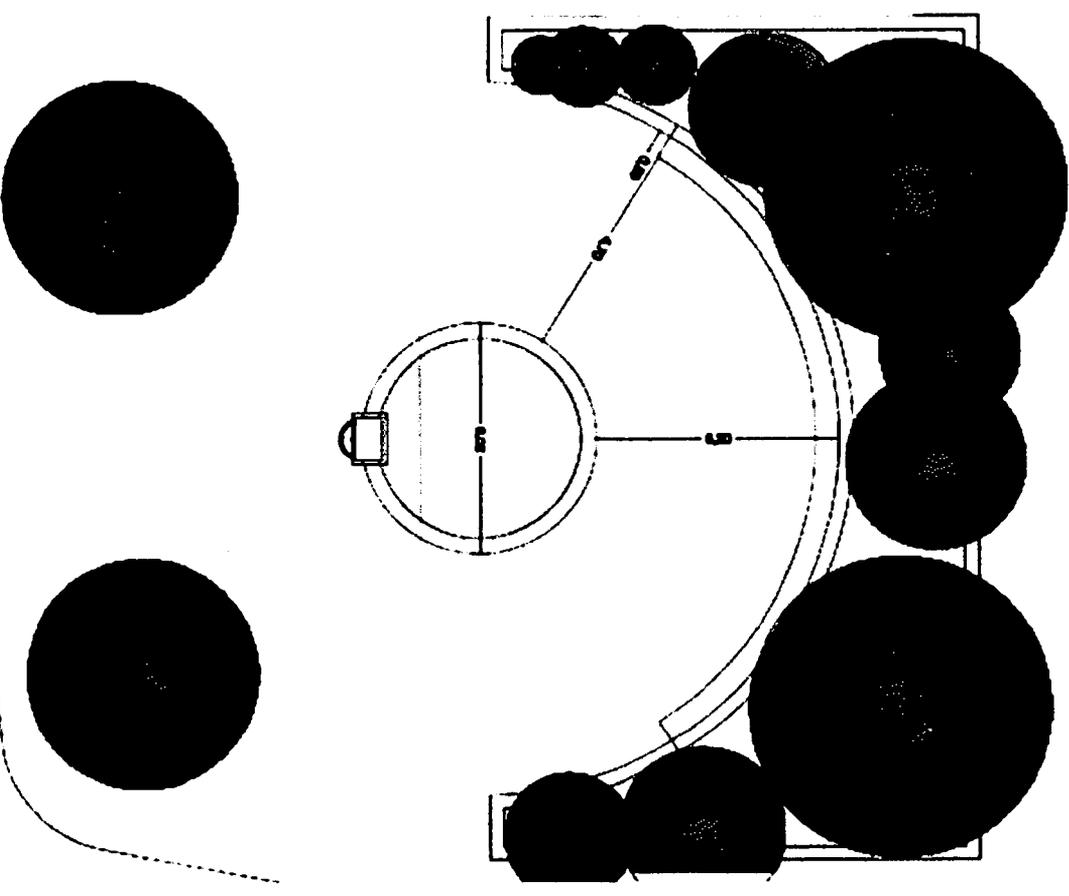


definitivo prospetto stato futuro

SCALA 1:100

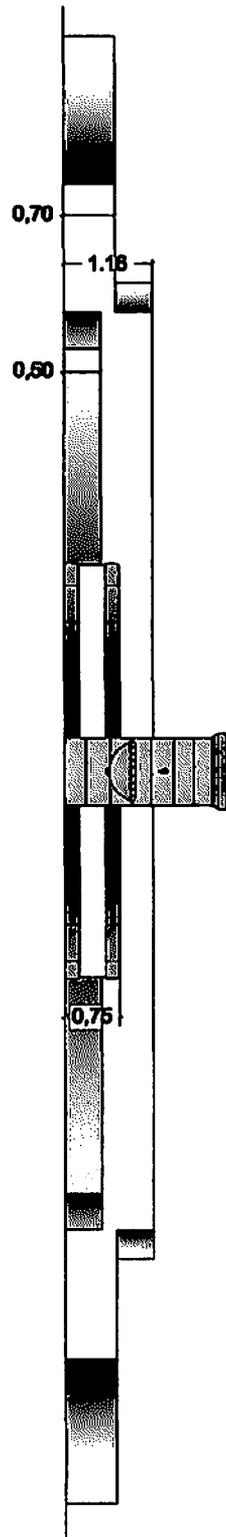



● ● REDMI NOTE 9
● ● AI QUAD CAMERA

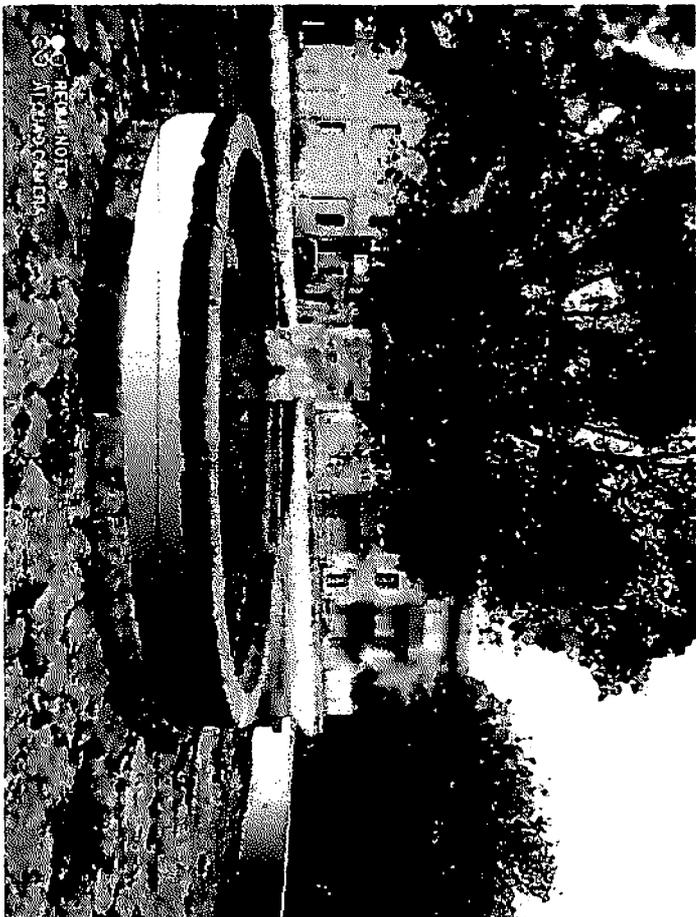

vista stato futuro



REDMI NOTE 9
AI QUAD CAMERA

Proposta di deliberazione approvata nella seduta di Giunta del 30/03/2023 ore 13.30
Votazione *unanime*


Immediata esecutività si no

Il Sindaco
(Avv. Matteo Ruvolo)

Il Segretario Generale
(Dott. Leonardo Misuraca)

I Componenti

AUGELLO LEONARDO

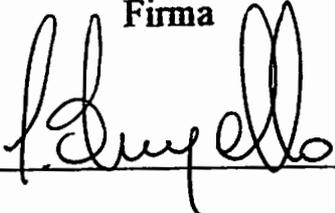Firma


DI CARO GIOVANNI

ASSENTE




MICELI ROSALIA



SGRO' GIUSEPPE MARIA



La presente deliberazione viene letta, approvata e sottoscritta.

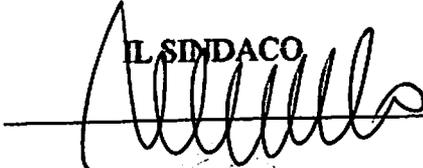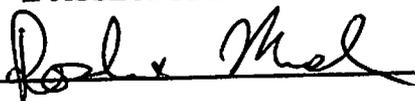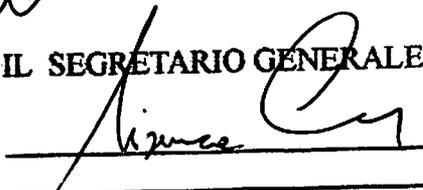IL SINDACO

L'ASSESSORE ANZIANO

IL SEGRETARIO GENERALE



CERTIFICATO DI PUBBLICAZIONE
(Art. 32 della Legge 18 giugno 2009, n 69)

Il sottoscritto Segretario Generale certifica che copia della presente deliberazione è stata pubblicata all'Albo Pretorio on-line di questo Comune per gg.15 consecutivi a partire dal giorno _____ e fino al _____ Prot. n. _____

IL SEGRETARIO GENERALE

CERTIFICATO DI ESECUTIVITA'

Il sottoscritto Segretario Generale, visti gli atti d'ufficio,


ATTESTA

Che la presente deliberazione è divenuta esecutiva il 30 MAR. 2023

() Decorsi 10 giorni dalla data di inizio della pubblicazione.

(X) Dichiarata Immediatamente Esecutiva (Art. 12, Comma 2 L.R. n. 44/91 s.m.i.)

Ribera, li 30 MAR. 2023

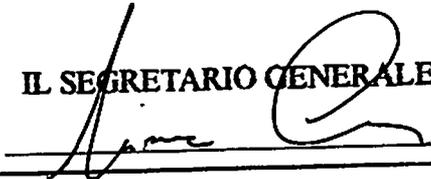IL SEGRETARIO GENERALE


ATTESTAZIONE DI CONFORMITA' DI ORIGINALE ANALOGICO

Il sottoscritto Segretario Generale attesta che la presente copia informatica in formato PDF è conforme all'atto analogico originale.

IL SEGRETARIO GENERALE *
(Dott. Leonardo Misuraca)

* Documento firmato digitalmente ai sensi del D.Lgs. 82/2005 e norme collegate.