




Il ^{1^{mo}} Sig. Podestà
del Comune di
Ribera

Il sottoscritto Sig. Miliano Cologero fu Filippo
prega la S. V. ^{1^{ma}} affinché vogliate con-
cedergli il diritto di potere ricostruire il muro
della sua casa che si sul cortile che sta
ca sulla via Ospedale, in continuazione
della linea del muro già esistente del
vicino Prof.^o Pacino Paolo, trovandosi
quest'ultimo muro, per come risulta
dalla qui unita pianta planimetrica,
un po' più avanti rispetto al muro di
proprietà del sottoscritto -
(con osservanza)

Dev. ^{mo}

Miliano Cologero fu Filippo

Pianta Planimetrica

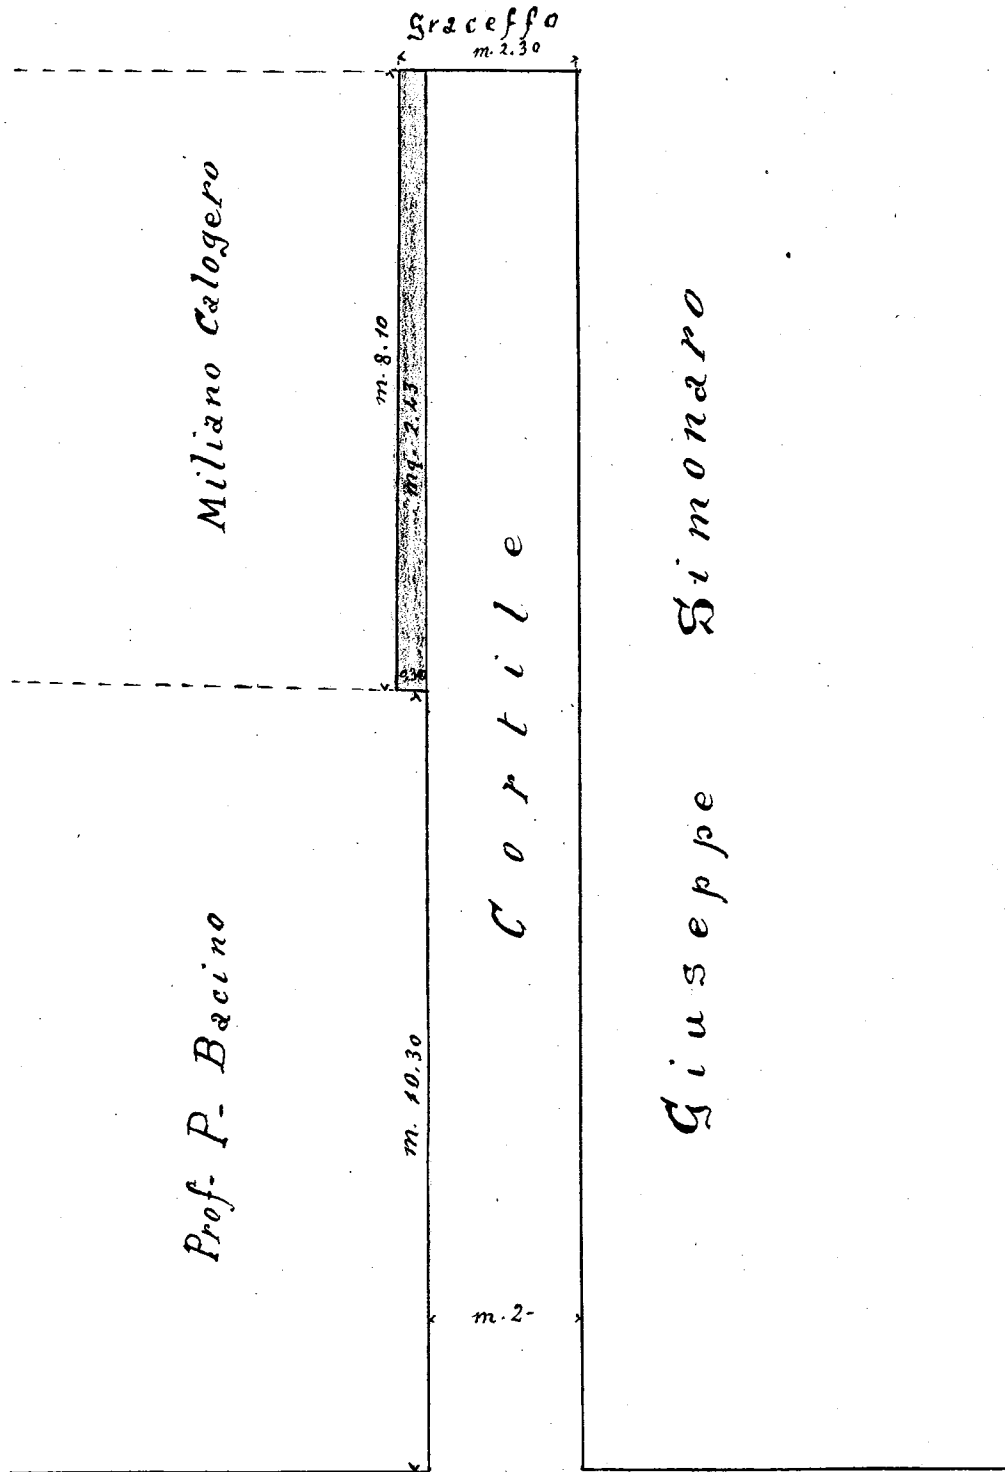

Via Ospedale

Scala - 1:100 -