



# **COMUNE DI RIBERA**

**Libero Consorzio Comunale di Agrigento**

## **DELIBERAZIONE DELLA GIUNTA COMUNALE N. 84 del 06/06/2023**

**IMMEDIATAMENTE ESECUTIVA**

**OGGETTO: Rinnovo Concessione suolo pubblico per la realizzazione di un chiosco per la somministrazione di alimenti e bevande (bar - tabacchi) in una porzione di area sita in via Circonvallazione della ditta Bordonaro Giuseppe.**

L'anno duemilaventitre, il giorno sei del mese di giugno, alle ore 14,00 e seguenti, nella sala delle adunanze di questo Comune, regolarmente convocata si è riunita la Giunta Comunale con l'intervento dei signori:

	<i>Cognome e Nome</i>	<i>Carica</i>	<i>Presente</i>	<i>Assente</i>
1	<b>RUVOLO MATTEO</b>	<b>SINDACO</b>	X	
2	<b>AUGELLO LEONARDO</b>	<b>VICE SINDACO</b>	X	
3	<b>DI CARO GIOVANNI</b>	<b>ASSESSORE</b>	X	
4	<b>MICELI ROSALIA</b>	<b>ASSESSORE</b>	X	
5	<b>SGRO' GIUSEPPE MARIA</b>	<b>ASSESSORE</b>	X	
		<i>N. presenti</i>	5	0

Presiede la seduta l'Avv. Matteo Ruvolo, nella qualità di Sindaco.

Partecipa alla seduta, ai sensi dell'art. 97, comma 4, lett. a) , del d.lgs. 18 agosto 2000 n. 267, il Segretario Generale Dott. Leonardo Misuraca, il quale cura anche la redazione del presente verbale. Il Presidente, constatato il numero legale degli intervenuti, dichiara aperta la discussione ed invita la Giunta a deliberare in ordine all'argomento in oggetto indicato.

## LA GIUNTA COMUNALE

Visto il Decreto Legislativo 18 agosto 2000, n° 267;

Vista la L.R. 15 marzo 1963, n° 16, recante “Ordinamento amministrativo degli Enti Locali nella Regione Siciliana” e successive modifiche ed integrazioni.

Vista l'allegata proposta di deliberazione, avente per oggetto: **Rinnovo Concessione suolo pubblico per la realizzazione di un chiosco per la somministrazione di alimenti e bevande (bar - tabacchi) in una porzione di area sita in via Circonvallazione della ditta Bordonaro Giuseppe.**

Visto che la stessa è munita dei prescritti pareri di legge;

Ritenuta la stessa meritevole di accoglimento, condividendone i contenuti;

Con voti favorevoli unanimi, espressi nei modi di legge;

### DELIBERA

Di approvare l'allegata proposta di deliberazione ed in conseguenza di adottare il presente atto con la narrativa, le motivazioni ed il dispositivo di cui alla proposta stessa, che qui si intende integralmente riportata e trascritta.

Successivamente

## LA GIUNTA COMUNALE

Su proposta del Presidente, che evidenzia l'urgenza dell'immediata esecuzione del presente provvedimento ai sensi dell'art. 12, comma 2 della L.R. 44/91.

Con voti favorevoli unanimi, resi nelle forme di legge,

### DELIBERA

Di dichiarare la presente deliberazione immediatamente esecutiva.



**COMUNE DI RIBERA**  
**Libero Consorzio Comunale di Agrigento**  
**1°Settore – Affari Generali**  
**Sportello Unico per le Attività Produttive**

**PROPOSTA DI DELIBERAZIONE DELLA GIUNTA COMUNALE**

<b>OGGETTO</b>	<b>Rinnovo Concessione suolo pubblico per la realizzazione di un chiosco per la somministrazione di alimenti e bevande (bar – tabacchi) in una porzione di area sita in via Circonvallazione della ditta Bordonaro Giuseppe.</b>
----------------	--

**Premesso che:**

con Deliberazione della Giunta Comunale n.119 del 07/05/2013 è stata concessa una porzione di area pubblica in via Circonvallazione ang. Via Fani per la realizzazione di un chiosco per la somministrazione di alimenti e bevande (bar – tabacchi) in deroga al piano di localizzazione chioschi alla ditta Bordonaro Giuseppe;

in data 13/05/2013 con protocollo n.7070 è stato rilasciato provvedimento conclusivo n.9/2013 con i relativi pareri favorevoli rilasciati dal Comando di Polizia Municipale e dall'Ufficio Demanio e Patrimonio e richiamati nel presente atto;

che con domanda unica presentata in data 12/05/2023 con prot. 8107, la ditta Bordonaro Giuseppe nato a ~~1958~~ il ~~02/02/1958~~ e residente in ~~1958~~ in via ~~1958~~, c.f. ~~1958~~, titolare della ditta individuale omonima con sede in via Martiri di via Fani n.7, p.iva 01379950841, CCIAA di Agrigento n. 170284, chiede il rinnovo della concessione di una porzione di suolo comunale di mq 40,00 con chiosco bar di somministrazione di alimenti e bevande di mq 24,00 in via Circonvallazione, per la durata di dieci anni rinnovabili;

Vista la Deliberazione Consiliare n. 78 del 04/12/2008 di Approvazione del Regolamento per l'installazione di chioschi per le attività commerciali;

Vista la Deliberazione del Commissario Straordinario con i poteri del C.C. n. 16 del 25/03/2010 avente per oggetto: "modifiche ed integrazioni al regolamento per l'installazione di chioschi per le attività commerciali";

Vista la Deliberazione Consiliare n. 18 del 03/03/2015, con la quale sono state approvate le modifiche ed integrazioni al Regolamento per l'installazione di chioschi su aree pubbliche da adibire ad attività commerciali;

Vista la determinazione dirigenziale n. 974 del 30/12/2022 di proroga incarico di Responsabile di Posizione organizzativa nel 1° settore Affari Generali;

Visto il Regolamento per l'applicazione del canone patrimoniale di concessione, autorizzazione o esposizione pubblicitaria approvato con deliberazione del Consiglio Comunale n. 25 del 30/04/2021;

Visto il D.Lgs. 15 novembre 1993, n.507;

Visto il vigente OREL ed il relativo regolamento d'esecuzione;

Visto il T.U.E.L. 267/2000;


**PROPONE**

**Alla Giunta Comunale**

**concedere per un periodo di 10 (dieci) anni rinnovabili, alla ditta Bordonaro Giuseppe nato a [redacted] il [redacted] e residente in [redacted] in via [redacted], c.f. [redacted], titolare della ditta individuale omonima con sede in via Martiri di via Fani n.7, p.iva 01379950841, CCIAA di Agrigento n. 170284, il rinnovo della concessione di una porzione di suolo comunale di mq 40,00 con chiosco bar di somministrazione di alimenti e bevande di mq 24,00 in via Circonvallazione;**  
**autorizzare il Dirigente del 1° Settore all'adozione di tutti gli atti consequenziali alla presente;**  
**dichiarare la seguente deliberazione, urgente ed immediatamente esecutiva ai sensi e per gli effetti dell'art. 12, comma 2 della legge regionale n. 44/91**  
**pubblicare il presente provvedimento all'Albo Pretorio on-line del Comune.**

Ribera, \_\_\_\_\_

Il Responsabile della Posizione Organizzativa  
Geom. Luigi Marino

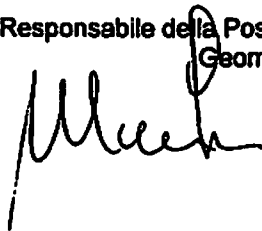

Oggetto: Rinnovo Concessione suolo pubblico per la realizzazione di un chiosco per la somministrazione di alimenti e bevande (bar – tabacchi) in una porzione di area sita in via Circonvallazione della ditta Bordonaro Giuseppe.

## PARERI

Sulla proposta di deliberazione sopra descritta, ai sensi dell'art. 53 della legge 8 giugno 1990, n. 142, come recepito con l'art. 1, comma 1, lettera i), della legge regionale 11 dicembre 1991, n. 48, e successive modifiche ed integrazioni, e con la modifica di cui all'art. 12 della legge regionale 23 dicembre 2000, n. 30:

- in ordine alla regolarità tecnica, si esprime parere: **FAVOREVOLE**

Ribera, li 30/5/2023

IL DIRIGENTE AD INTERIM DEL SETTORE N. 1  
(Dott. Raffaele Gallo)


---

- in ordine alla regolarità contabile, si esprime parere: **FAVOREVOLE**

Ribera, li 30/5/2023


IL DIRIGENTE SERV. RAGIONERIA  
(Dott. Raffaele Gallo)

---

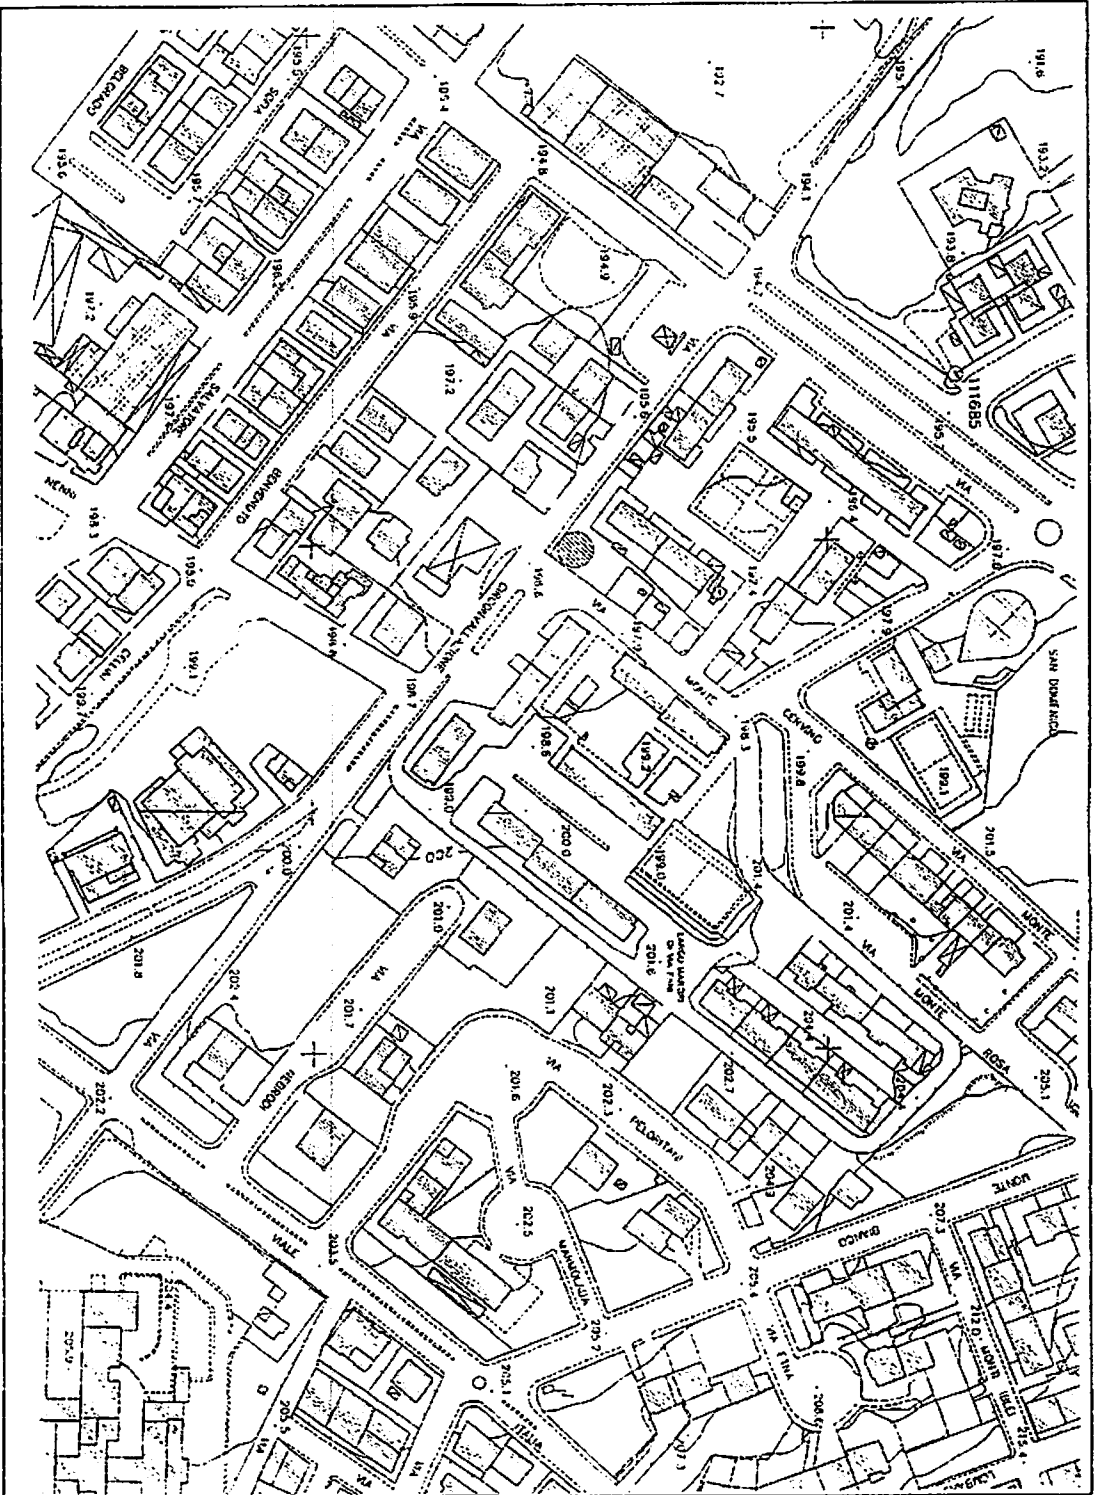


INDIVIDUAZIONE SCALA 1:2000


INDIVIDUAZIONE SCALA 1:500

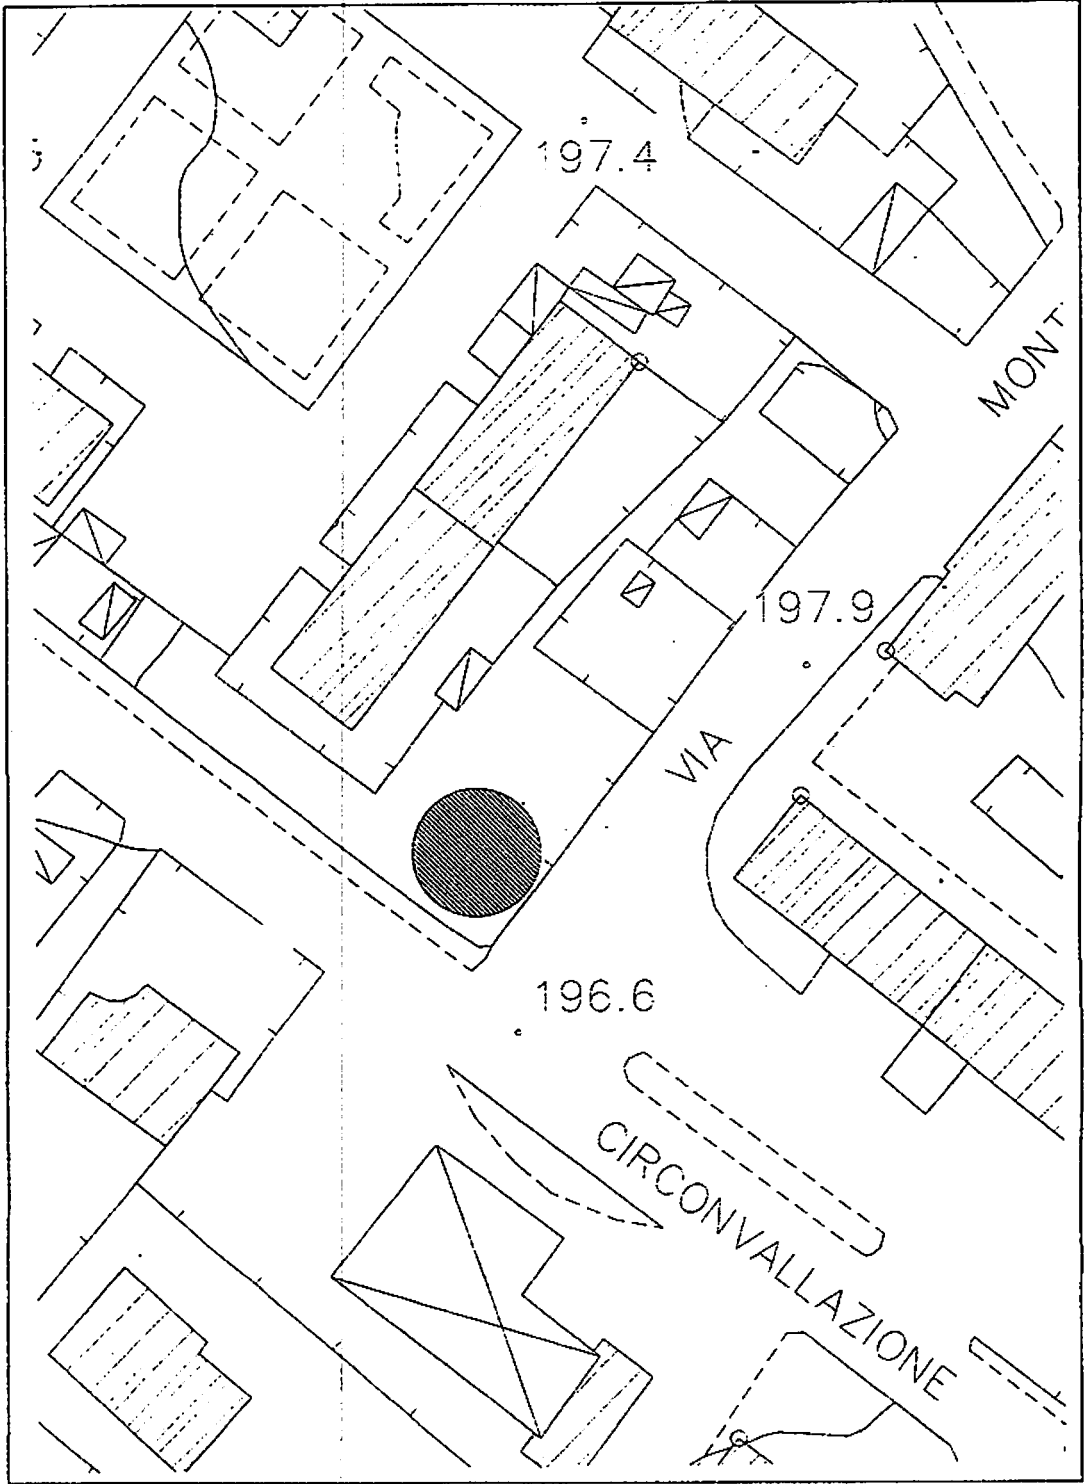


**ESTRATTO DI MAPPA  
SCALA 1:2000**

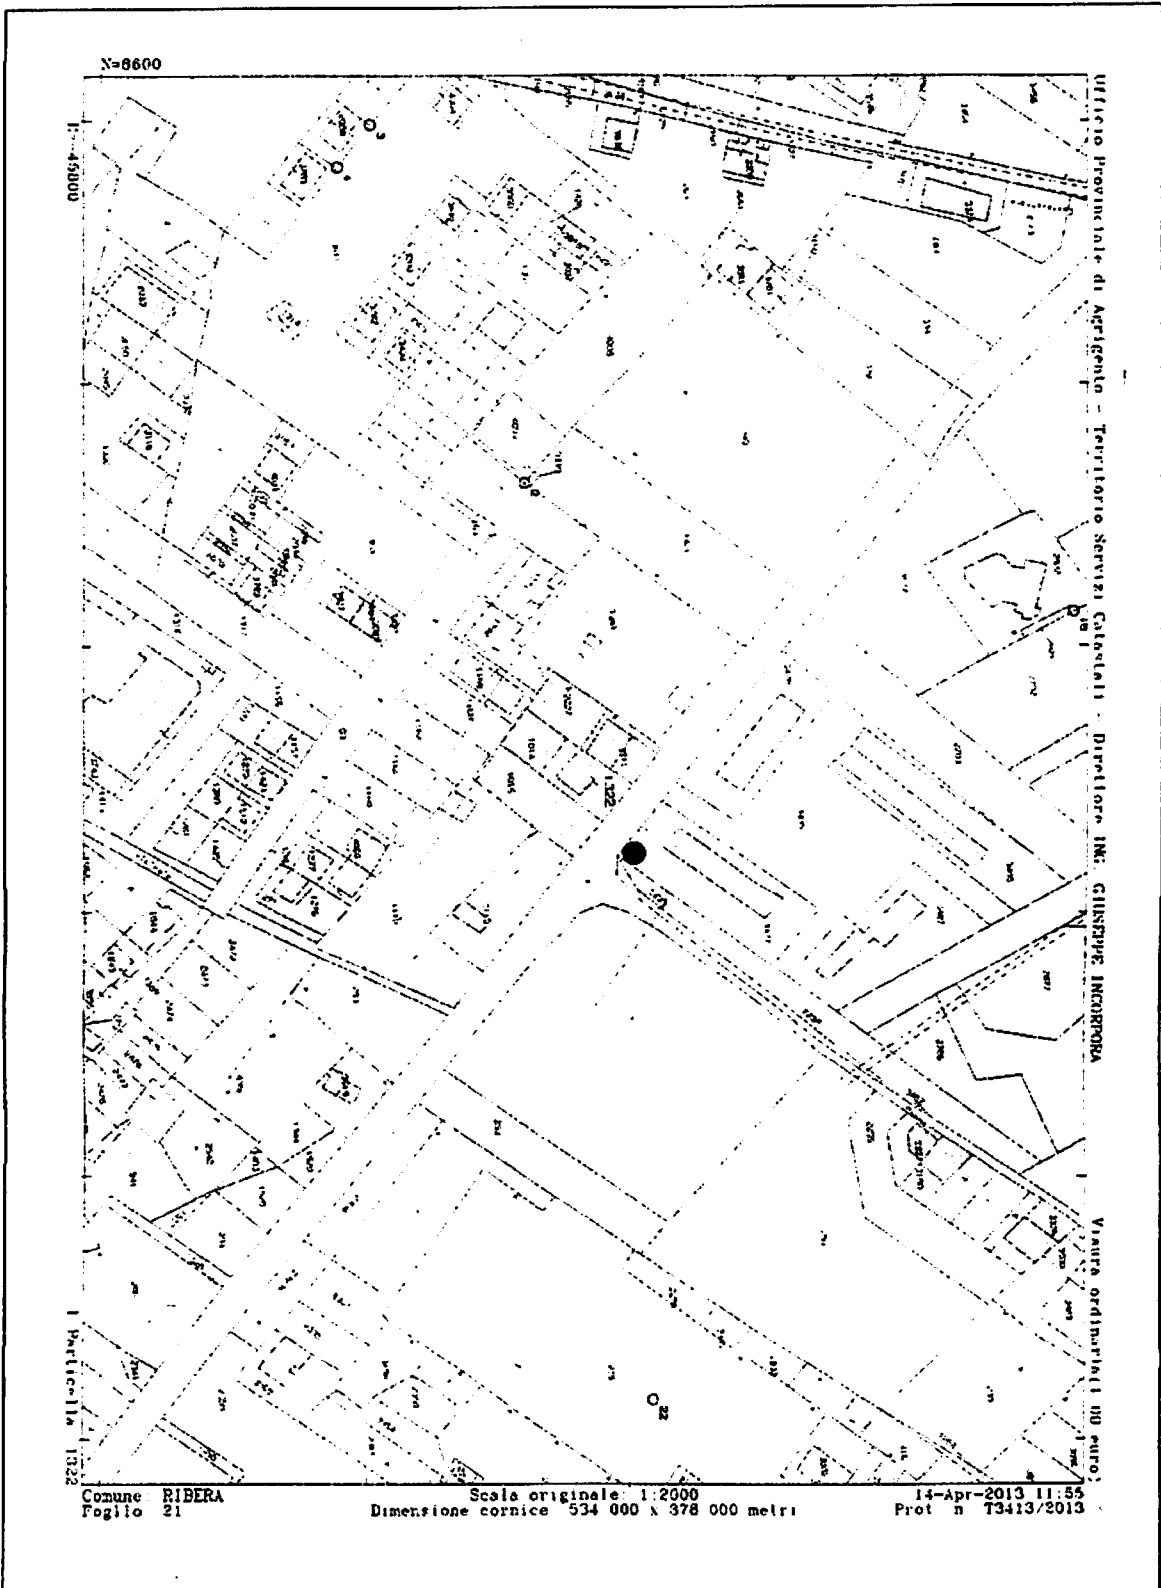




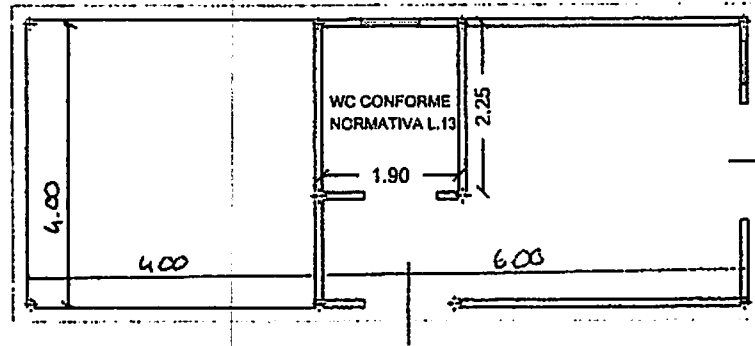


planimetria

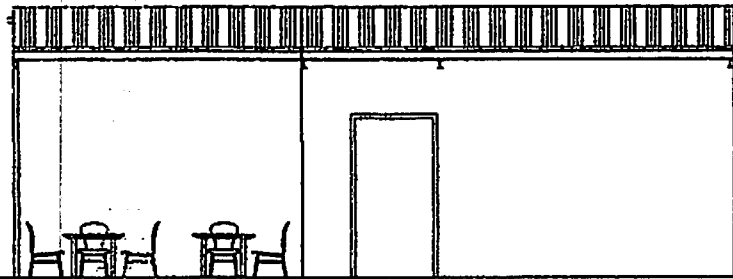

prospetto frontale  
Via Circonevallazione

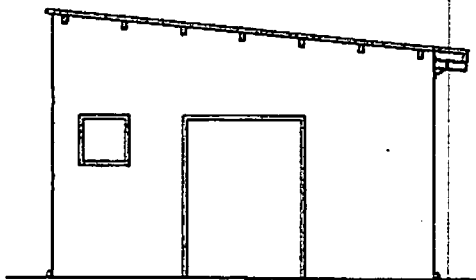

prospetto laterale  
Via Fani

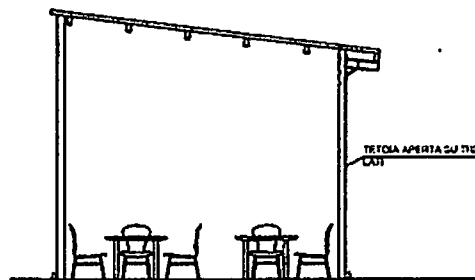



prospetto laterale

DISEGNI ARCHITETTONICI scala 1:100

Proposta di deliberazione approvata nella seduta di Giunta del 06/06/2023 ore 14,00  
Votazione UNANIME

Immediata esecutività    si        no

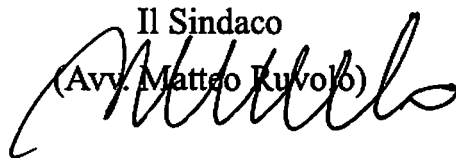Il Sindaco  
(Avv. Matteo Ruvo) 

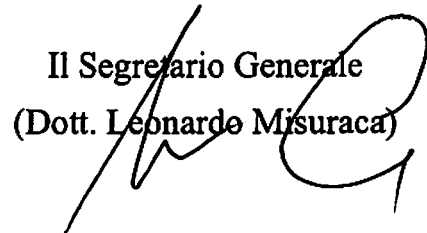Il Segretario Generale  
(Dott. Leonardo Misuraca) 





I Componenti

AUGELLO LEONARDO

DI CARO GIOVANNI


MICELI ROSALIA

SGRO' GIUSEPPE MARIA

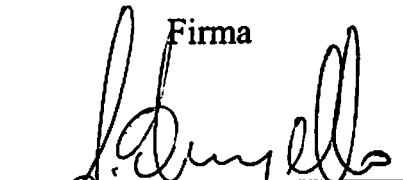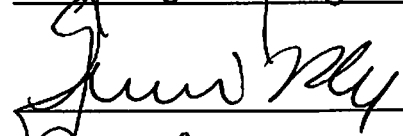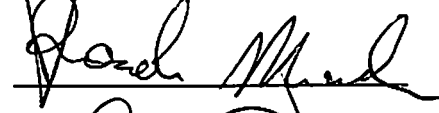Firma  
  
  
  


La presente deliberazione viene letta, approvata e sottoscritta.

IL SINDACO  
L'ASSESSORE ANZIANO  
IL SEGRETARIO GENERALE



*[Handwritten signatures and lines for the Mayor, Councilor, and Secretary General]*

**CERTIFICATO DI PUBBLICAZIONE**  
(Art. 32 della Legge 18 giugno 2009, n 69 )

Il sottoscritto Segretario Generale certifica che copia della presente deliberazione è stata pubblicata all'Albo Pretorio on-line di questo Comune per gg.15 consecutivi a partire dal giorno \_\_\_\_\_ e fino al \_\_\_\_\_ Prot. n. \_\_\_\_\_

IL SEGRETARIO GENERALE

\_\_\_\_\_

**CERTIFICATO DI ESECUTIVITA'**

Il sottoscritto Segretario Generale, visti gli atti d'ufficio,

**ATTESTA**  
Che la presente deliberazione è divenuta esecutiva il **06 GIU. 2023**

( ) Decorsi 10 giorni dalla data di inizio della pubblicazione.

Dichiarata Immediatamente Esecutiva ( Art. 12, Comma 2 L.R. n. 44/91 s.m.i. )

Ribera, li **06 GIU. 2023**

IL SEGRETARIO GENERALE

*[Handwritten signature]*

**ATTESTAZIONE DI CONFORMITA' DI ORIGINALE ANALOGICO**

Il sottoscritto Segretario Generale attesta che la presente copia informatica in formato PDF è conforme all'atto analogico originale.

IL SEGRETARIO GENERALE \*

(Dott. Leonardo Misuraca)

\* Documento firmato digitalmente ai sensi del D.Lgs. 82/2005 e norme collegate.