



Marchetta

Illmo Signor
Podestà di

Ribera

La sottoscritta Musso Carmelina di Giuseppe,
maritata Marchetta, prega la S. V. Illmo
Vostre concedere il permesso per la sopral-
levazione della sua casa posta nella Via
Duomo -

All'uopo all'è, qui appresso, il progetto
redatto dal Geometa Giordano D'Amico -

Con ogni osservanza


Ribera, 10 aprile 1939 X^o
Musso Carmelina

Delegazione 6/5/202

Fine dell'edificio

Prospetto Via Duomo

Scala 1:100

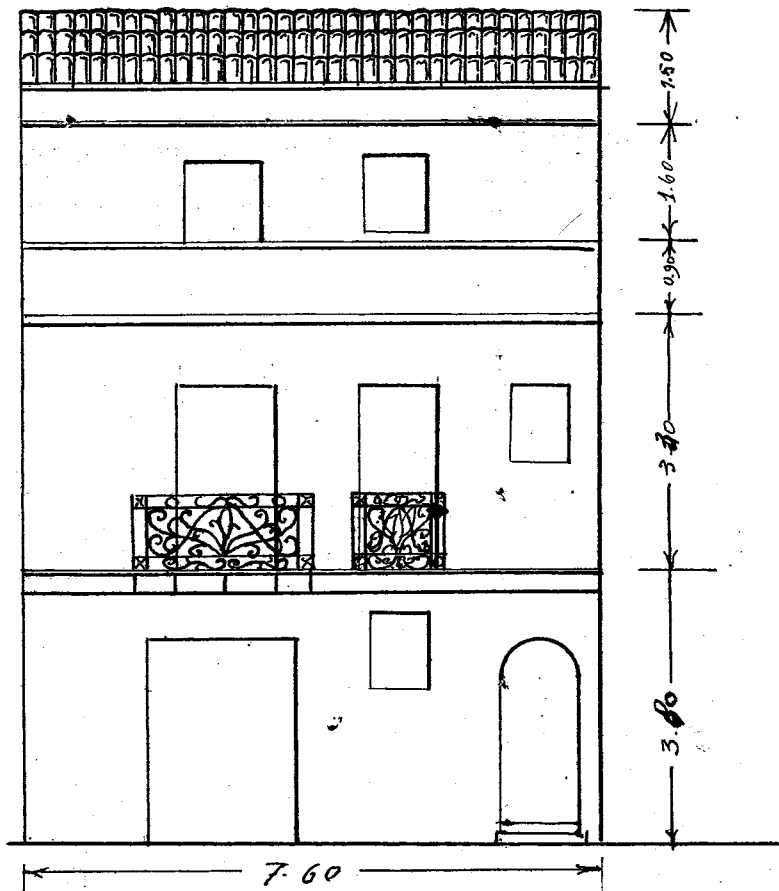

Georg. Lusio