
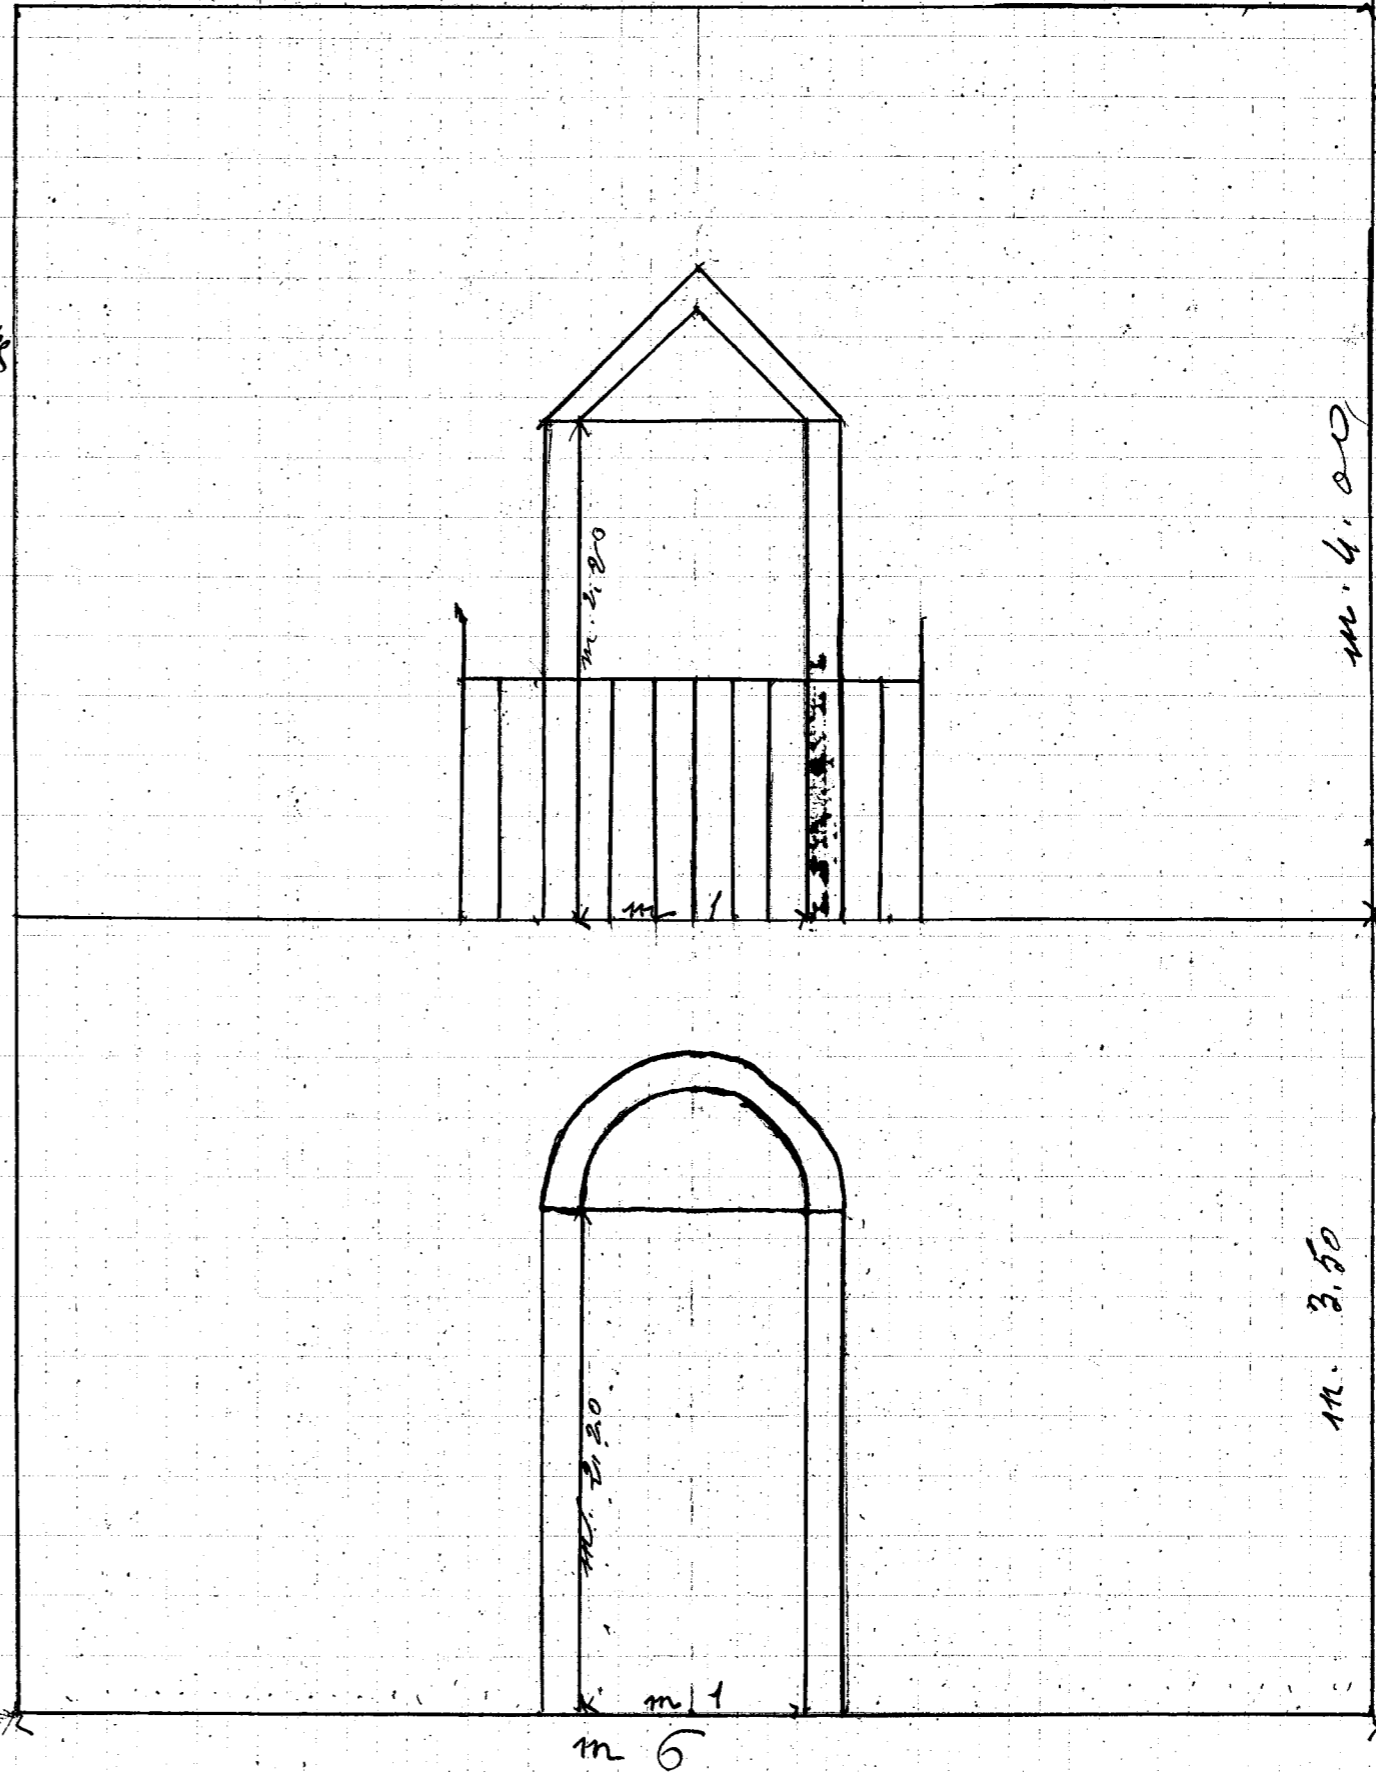


Sezione Prospetto

Sezione pianta  
confina con boforte Alfonso fu Francesco con Spinelli Leonora fu Giuseppe  
m. 6.00

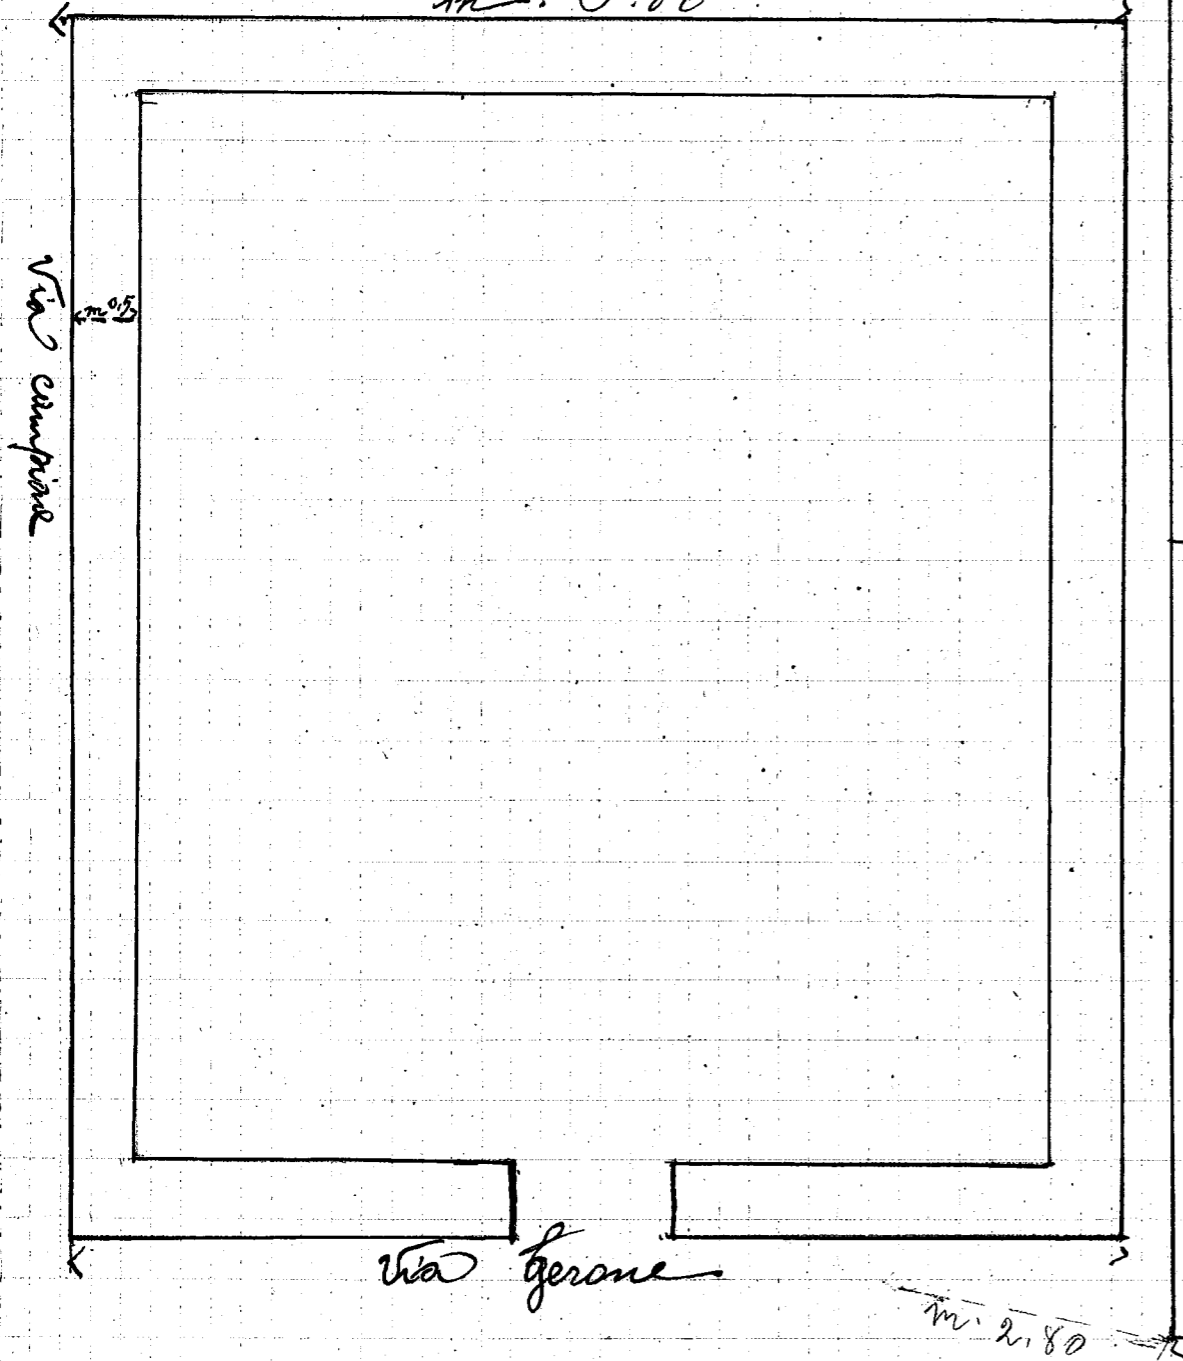

Il sottoscritto Russo Silvestre  
Pregato commissione di ordine  
accettare la domanda per la costruzione di  
una casa. La fine della base  
bottega sotto confinata in  
via Gerone con Spinelli  
Leonora fu Giuseppe,  
e in via Campione  
con boforte Alfonso fu  
Francesco.

Altezza della base.  
La base, che è il lato che confina  
con Spinelli Leonora fu Giuseppe  
è m. 6.00. L'altro lato che  
confina con boforte Alfonso  
fu Francesco è m. 2.80.  
Dalla base al primo piano  
m. 3.50. Dal primo piano  
in su m. 4.00

Russo Silvestre

m. 4.00

m. 3.50

m. 6