


Al sottoscritto Campanello Vincenzo prego
lo V. S. Albani di voler concedere
e costruire una casa V. Giglio a prima
mano di m 5 x 6

Bitona 23 - 1 - 1931

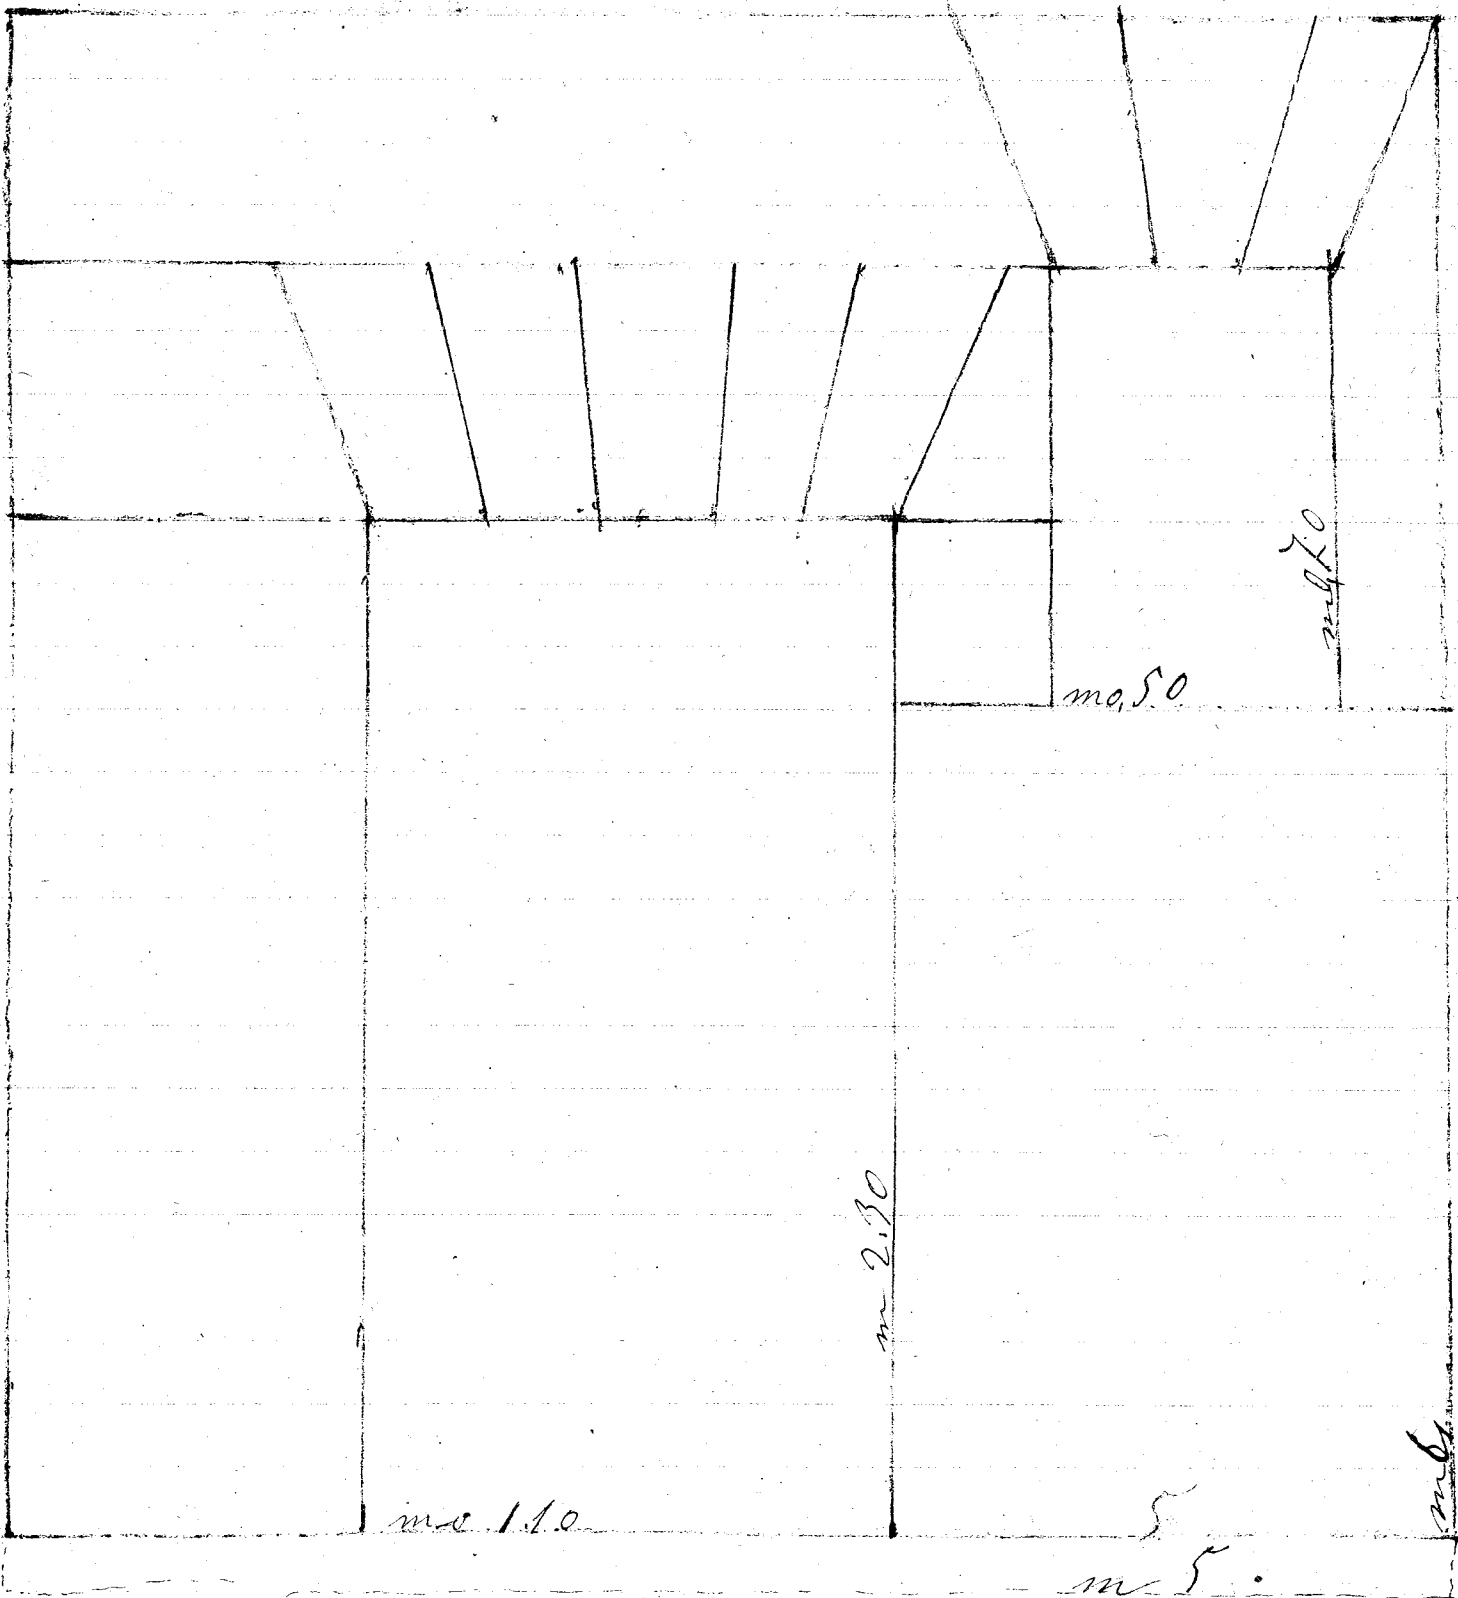

m 1.10

m 2.30

m 0.50

m 0.70

m 5.
m 5.

m 5.