



n° 15/x/927

Illmo Sig:
Podesta

Ribera

Il sottoscritto Antonio Dirolano fu Stefano
fa istanza alla Signoria V. Ma affinché si
compia volergli concedere il permesso di
fare ristaurare il balcone della sua casa sita
in questa Via fassello n° 6.

A tale scopo fa presente che da tempo è
stata praticata l'apertura del detto balcone
facendosi applicare le relative imposte.
Oggi dovrà fare collocare una lastra e la
relativa ringhiera nelle misure e forme indi-
cate nel qui unito disegno del Sig. Leon.
Giovannino D'Amico.


Con ogni osservanza

Ribera, 24 settembre 1933. XI°

Antonio Dirolano

Casa sita in Via Fazzello N° 6 Set
Signor Antiocho Girolamo

scala 1:100-

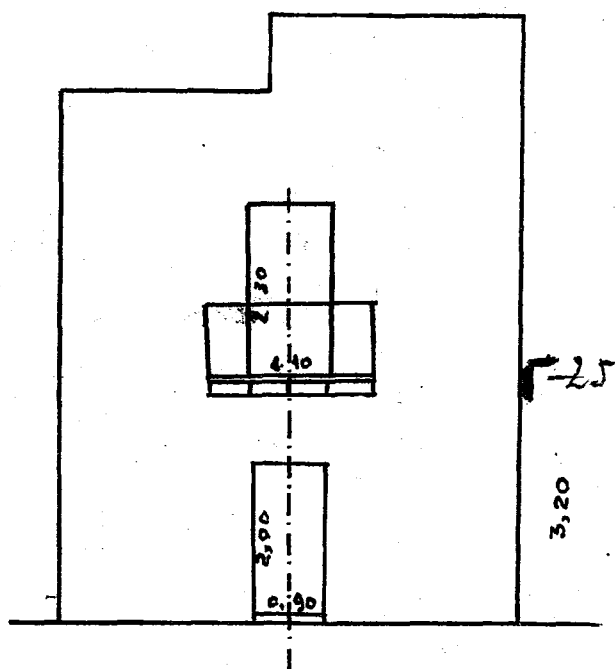

Geom. P. P. P.