


Voto di consenso
 Palermo 12-8-1915
 Comm. Pubblica
 G. La Ferla

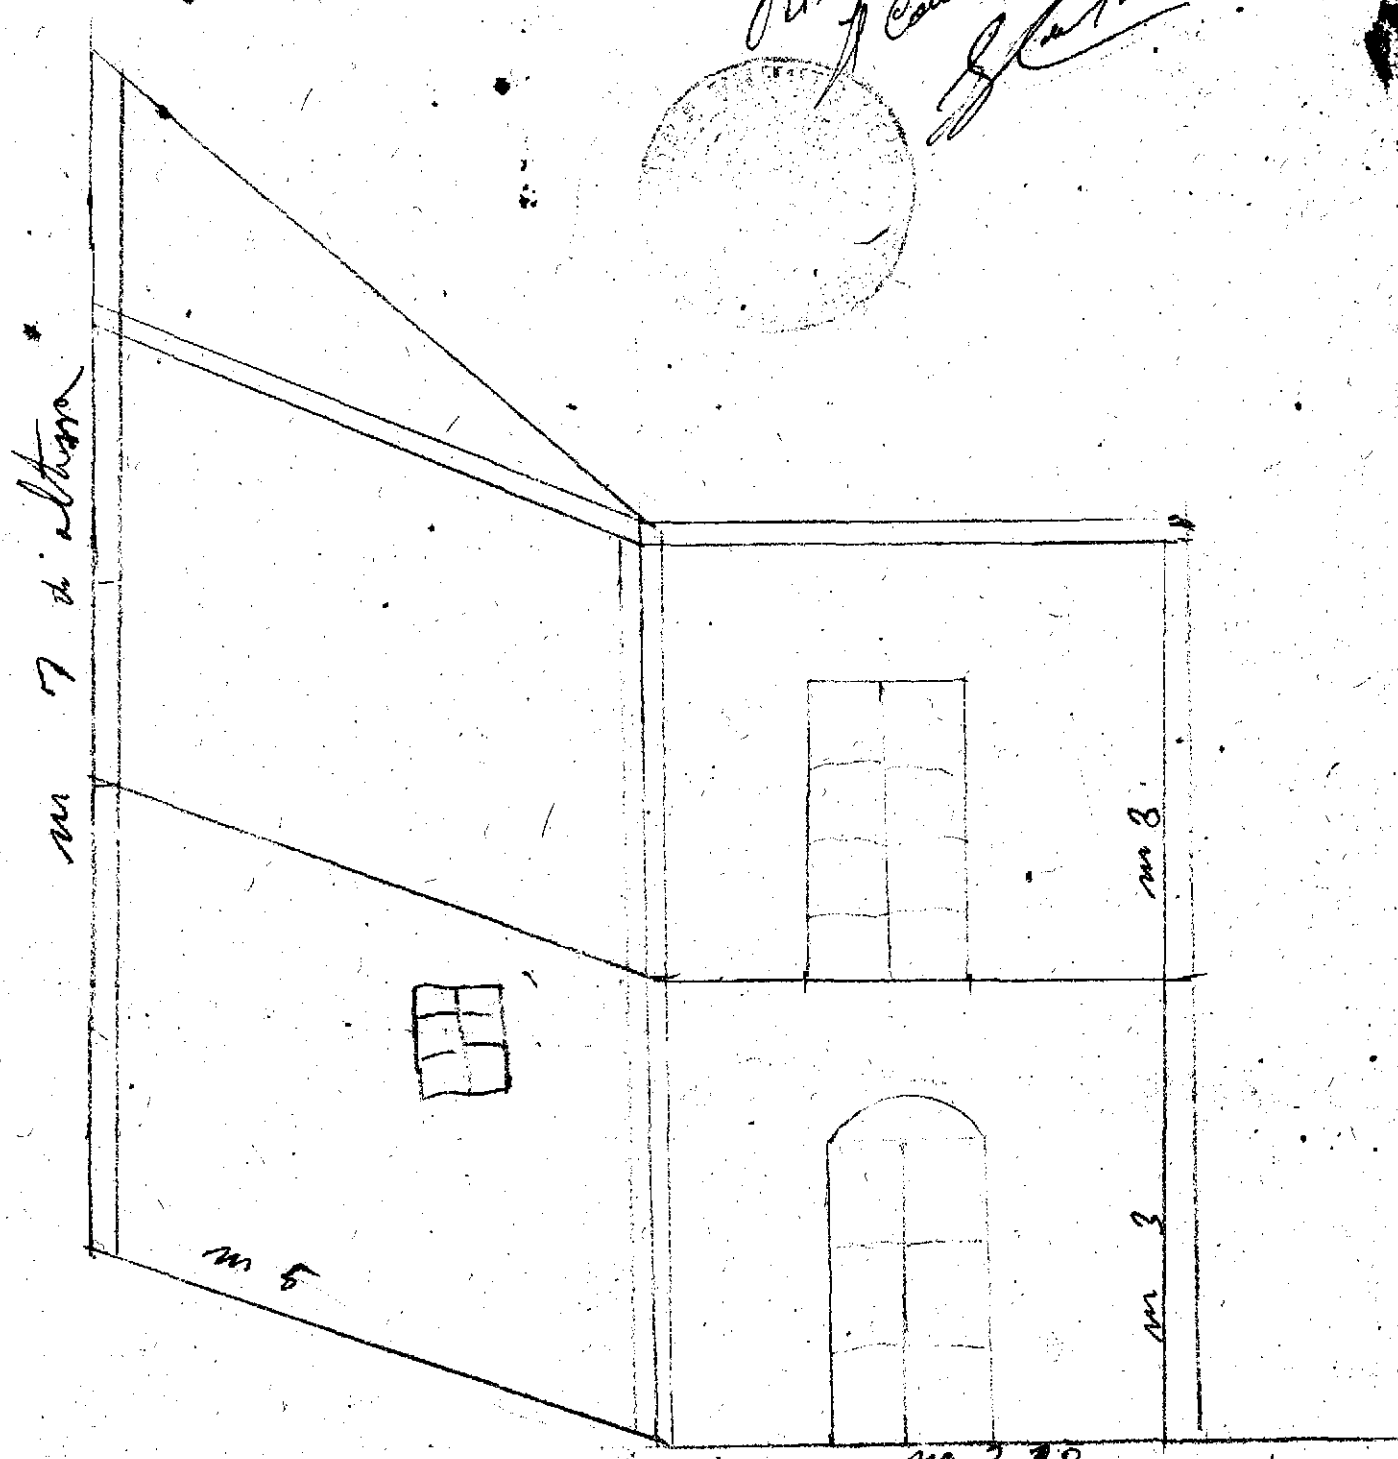

Via Puggio Normanno N 23

Il nota scritto costruisce un abbagliamento di m 3 nella casa di proprietà del signor Poggio Domenico

Il Maestro costruttore
 Abisso Carmelo in seguito al parere di luogo
 si concede l'esecuzione dei
 lavori manomessi
 Palermo 12/8/1915