

W. 2/2/44

21/44


Al Signor Sindaco

Comune di

Ribera

Il sottoscritto, Vincenzo Leo di Francesco  
proprietario della casa a piano terreno sita  
nel Cortile Corp. Margherita al N.° 87 civico,  
chiede alla S. I. l'autorizzazione di potere  
demolire e ricostruire il muro frontale di  
della casa nonché la formazione di un  
tetto soprastante conforme alla pianta  
eseguita dal geometra Michele Di Giacomo  
Ribera, 25-1-1944-  
Leo Vincenzo

scala 1:100 -

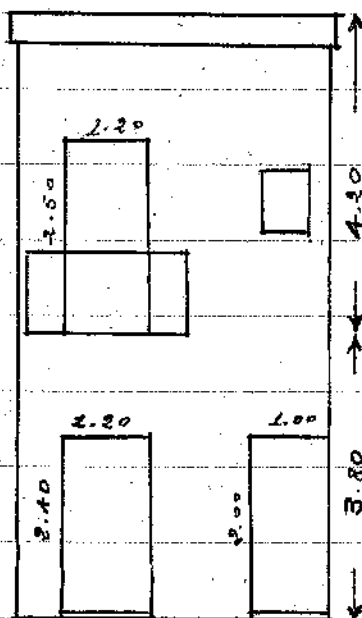

CORTILE CORSO MARCHERITA 87

*A. P. P.*  
Gen. Michelangelo