



Supmo Sig<sup>o</sup>


Postala di  
Pibera

Io qui sottoscritto faccio istanza alla S. P. P.  
affinchi voglia accordarmi il permesso di fa-  
re ampliare la apertura esistente nella  
mia casa sita in questa Via Farfello e Chia-  
vega, nella forma, con le dimensioni segnate  
nel disegno qui appresso redatto dal Sig.  
Geom. Michele D'Amico.

Con ogni osservanza  
Pibera, 26 agosto 1933. XI

Giordano Giuseppe

Casa in via Farzello del Sig. Giordano  
Giuseppe - Scala: 1:100

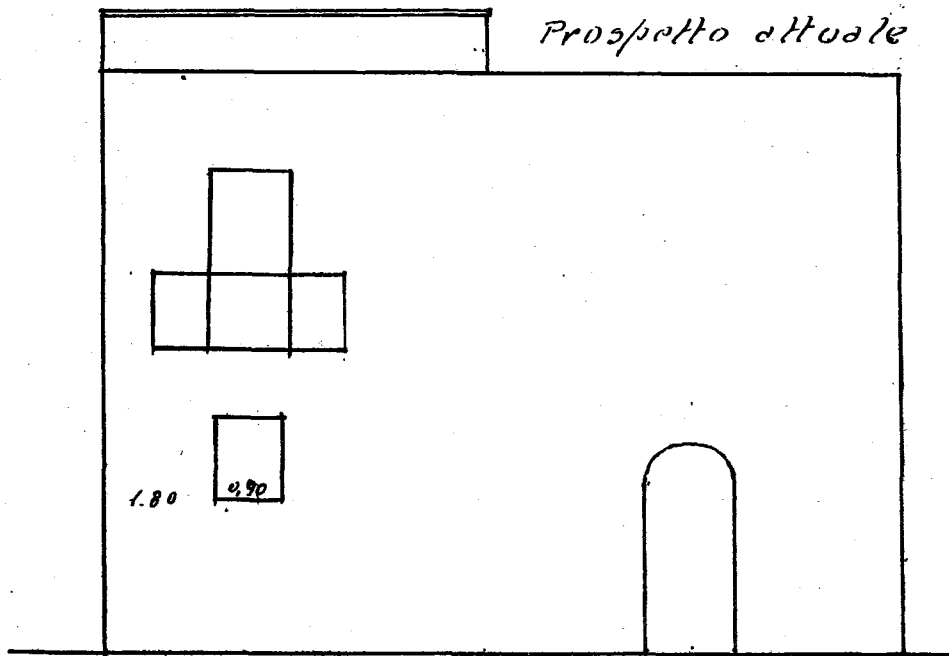

Assu. Michele d'Amico

