

Ribera 1945  
L. M. B.



Ill. mo Sig. Luicisco  
di Ribera


1035  
17-3-1945

27  
17-3-45


35145

Il sottoscritto Mielli Domenico da Ribera  
chiede alla S. V. Ill. ma l'autorizzazione di  
fare sopraluorare la sua casa d'abitazione  
situa in questa Via Palma N° 22, conforme-  
mente al disegno qui di seguito eseguito  
dal Sig. Leon-Dioculino D'Amico -  
Ribera, 1 marzo 1945

p. Mielli Domenico  
Scout Mast

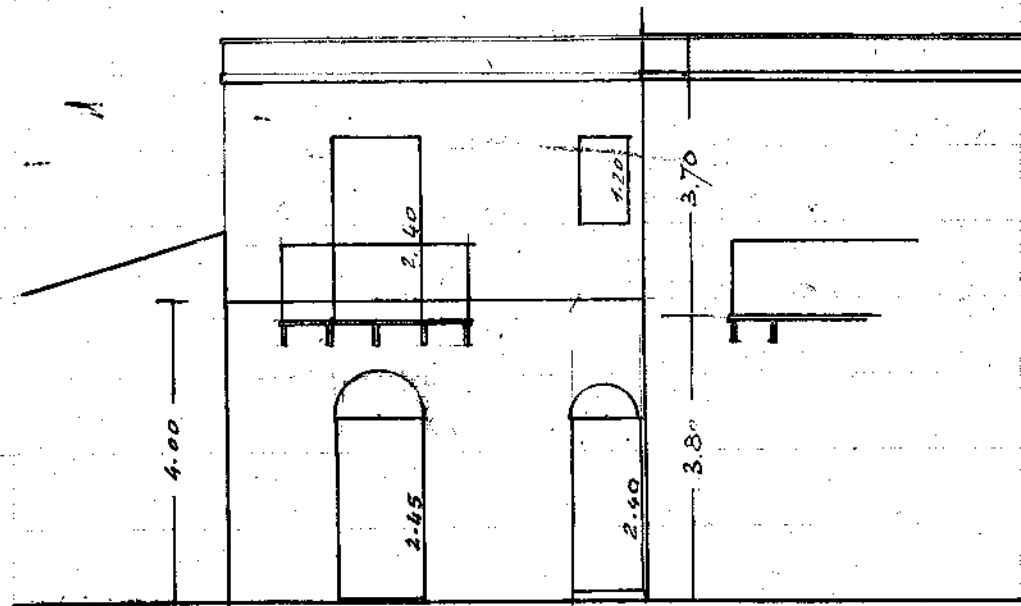

Prospetto

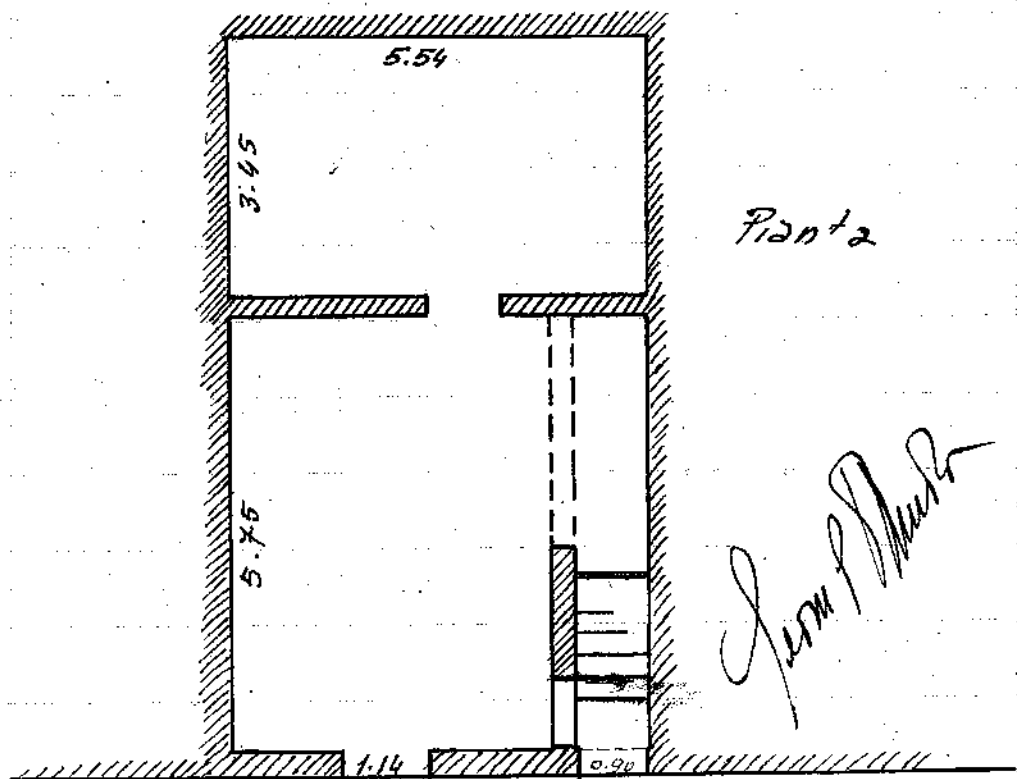

*Giuseppe...*

Via Palma N. 22  
 Disegni alla scala 1:100