

12
7/45



AL SIG. SINDACO

DEL COMUNE DI

R I B E R A

16/45

Il sottoscritto Cusumano Vincenzo di Giuseppe
domiciliato in Ribera, fa domanda alla S.V. Ill/ma
affinchè voglia concedergli il permesso di costruiri-
una casetta composta di un pianterreno ed un primo ~~ria~~
~~na~~ piano giusto disegno alligato redatto dal Geometra
Russo Salvatore, sita in via Ruggero Normanno N....
Sperando che la presente venga accolta benevolmente


con Osservanza

Cusumano Vincenzo


Ribera, il 10 Maggio 1945

Piante

Scala 1:100

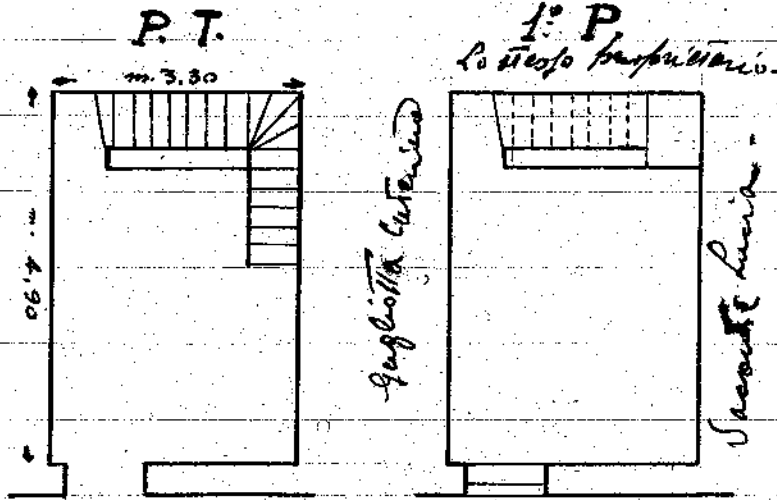

Prospetto

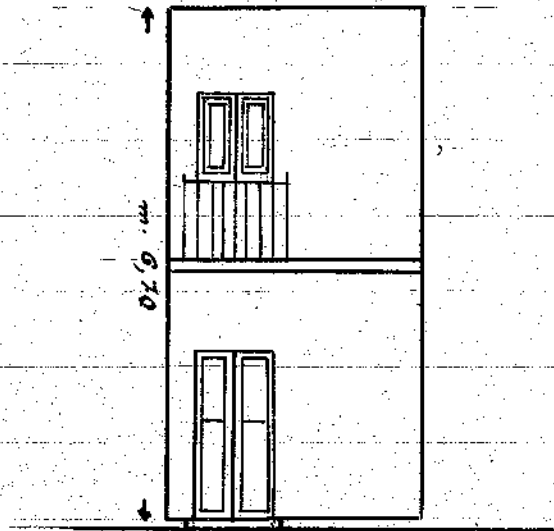

Gen. P. P.
Alvares