

Rib. 6
6/9/65
Rib.

26
8-5-44

1008
28-7-1948

Il Sig.
Sindaco del Comune
Ribera

14/65

Il Signorito Casa' Domenico fu Giovanni
abitante a Ribera fa istanza alla S. N. di
volerlo autorizzare a fabbricare una fogliera
nell'area di sua proprietà posta nella zona Cuale
e seguita col N.º 98 nella Planimetria depositata
presso codesto Comune -

La casa avrà le forme e dimensioni riprodotte
nel disegno qui appreso eseguito dal Sig. Don.
Siciliano d'Amico -



Con ossequio.

Ribera, 18 febbraio 1965

p. Casa' Domenico
Don. Siciliano

Via Muzio Scevola 6

Disegni alla scala 1:100

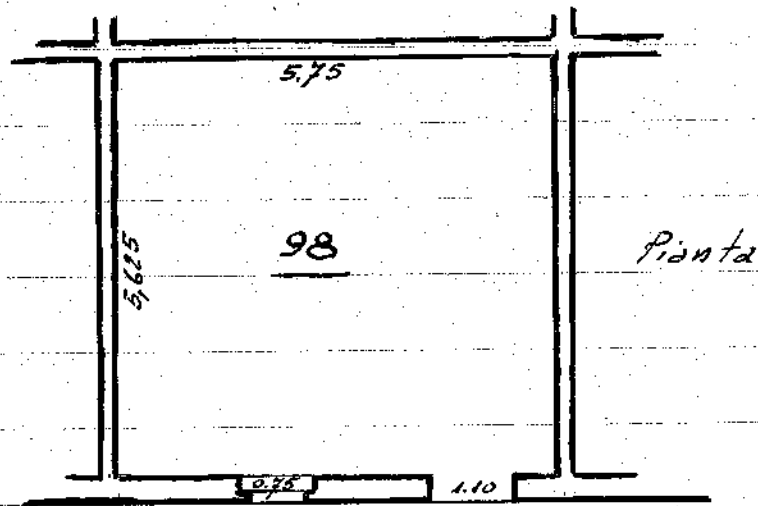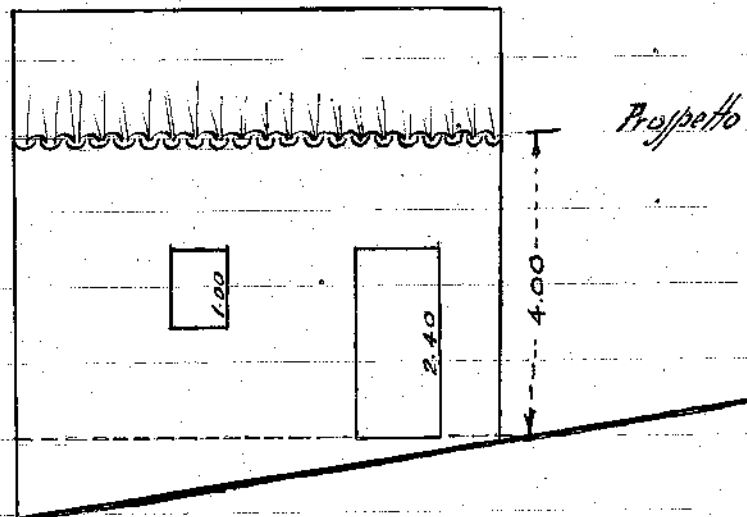

Via Nuova

Ribera, 18 febbraio 1965

Georgio Antonio D'Amico