


28/7/1936

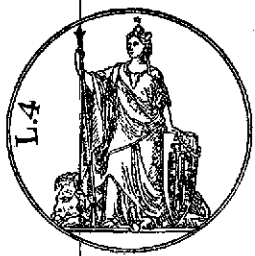

Almo Sig.
Podestà

Ribera


Il sottoscritto Giovanni Pasquale fu Roberto
prega la S. V. Almo affinché voglia concedergli
il permesso di costruire un vano a piano terreno
nell'area di una proprietà posta in Via Re Federico
e Via Emmanuella, con le dimensioni e
la forma di cui al disegno qui appeso unita
colto dal Sig. Leon. Geronziuo Sturzo.

Con ogni annunzio.


Ribera 18 luglio 1936 - RIV

Giovanni Pasquale fu Roberto

Prospetto

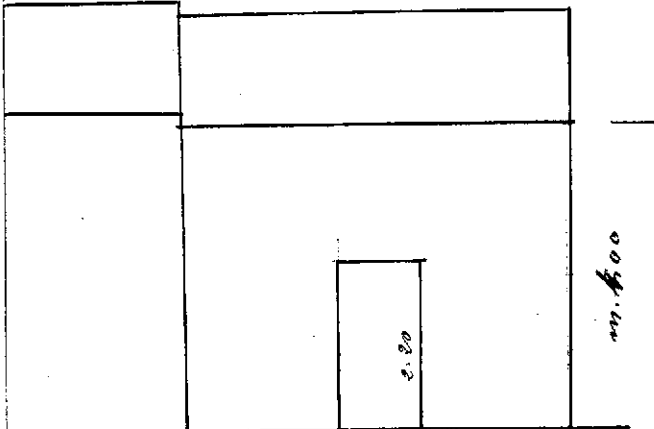

Pianta

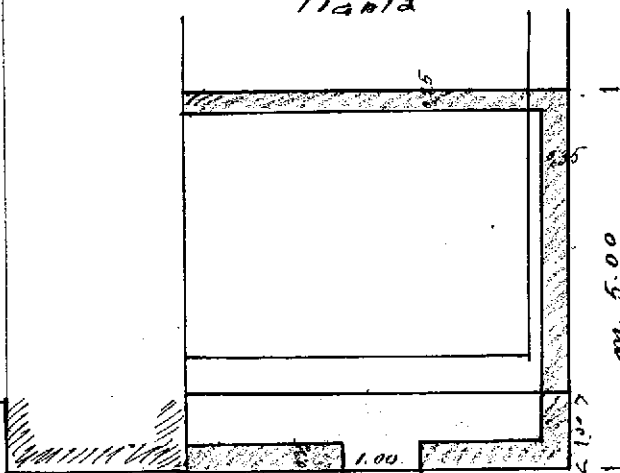

Via Circonvallazione

Via Re Federico

Casa ad uso pagliera da costruire in
Via Re Federico N° 79 - scala 1:100

Se colore giallo indica il terreno comunale che si
vuole occupare.

Al colore rosso indica la nuova costruzione.

Leonid Sturis