



Officio Sig. Podestà
del Comune di
Ribera


La sottoscritta Licata Giuseppa di Gioacchino
in propria avanzare alla S. V. ~~Officio~~ la presen-
te domanda affinché ella voglia accordarle
la facoltà di Latere sopra-elevare d'un 1°
siano solo la propria casa terranea sita
in questo vicolo Fiore N° 5 quanta il qui-
nto disegno di prospetto (tutto in rosso) -
con ogni osservanza -

Ribera, 16 Dicembre 1934 - XIII -

Gen -

Licata Giuseppa

PROSPETTO

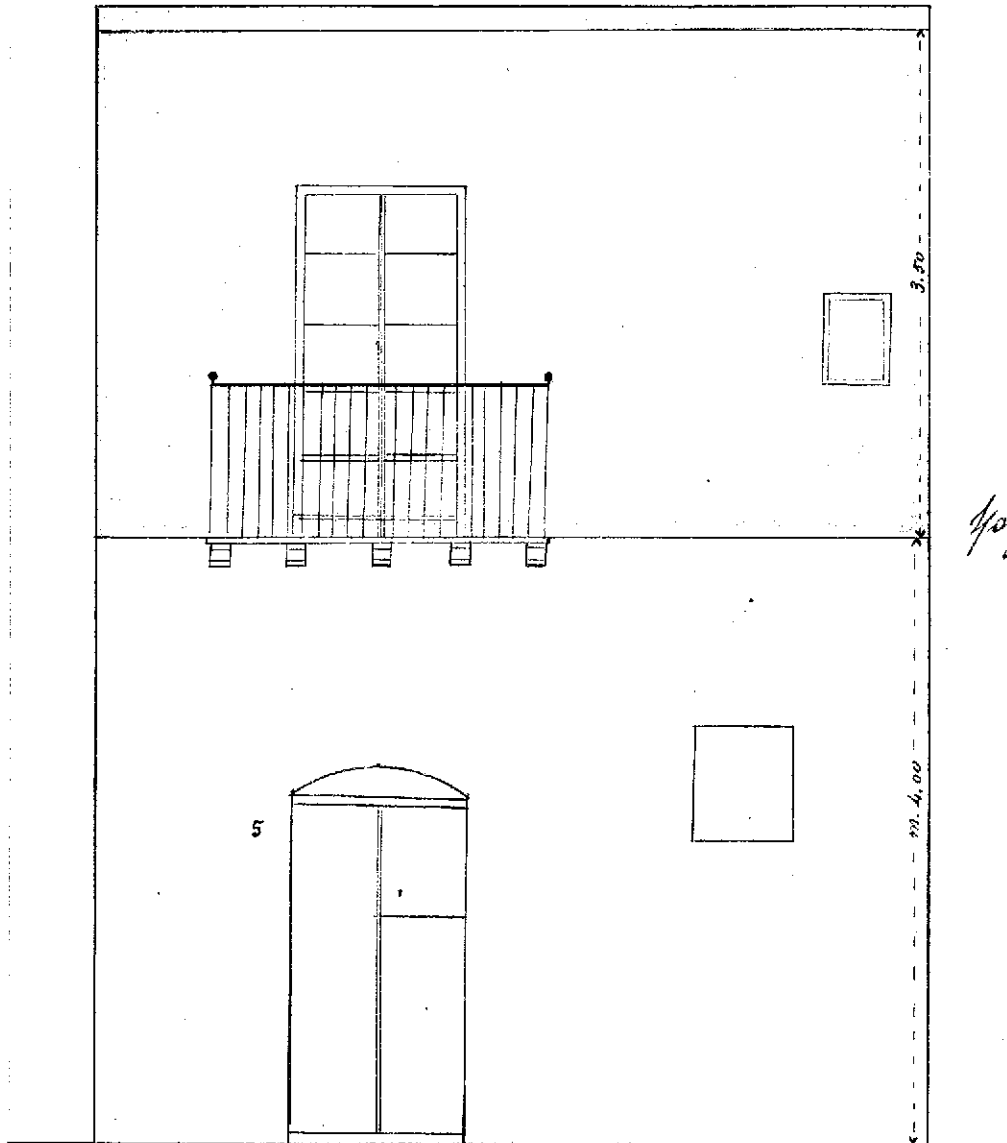

larghezza del balcone cm. 38

Vicolo Fiore

(SCALA - 1:50)