



14/8/35



Il sig. Sig. Sig. Sig.
Commissario Prefettizio
del Comune di
Sibera

Il sottoscritto Mariano Castagna fu Ciro si
pregia inoltrare istanza alla S. V. affinché
venga concesso autorizzarlo a costruire
la casa di sua proprietà sita in Via S. Pier
delle Vigne in conformità del disegno allegato
al Sig. Perito Geometra Micheli D'Amico
con osservanza
del sig. Sig. Sig. Sig.


Sibera, li 11. Maggio 1935. XIII
Mariano Castagna fu Ciro

Mariano Castagna fu Ciro

PROSPETTO

Scala 1:100

*Il Tecnico
Geom. Nobile D'Amico*

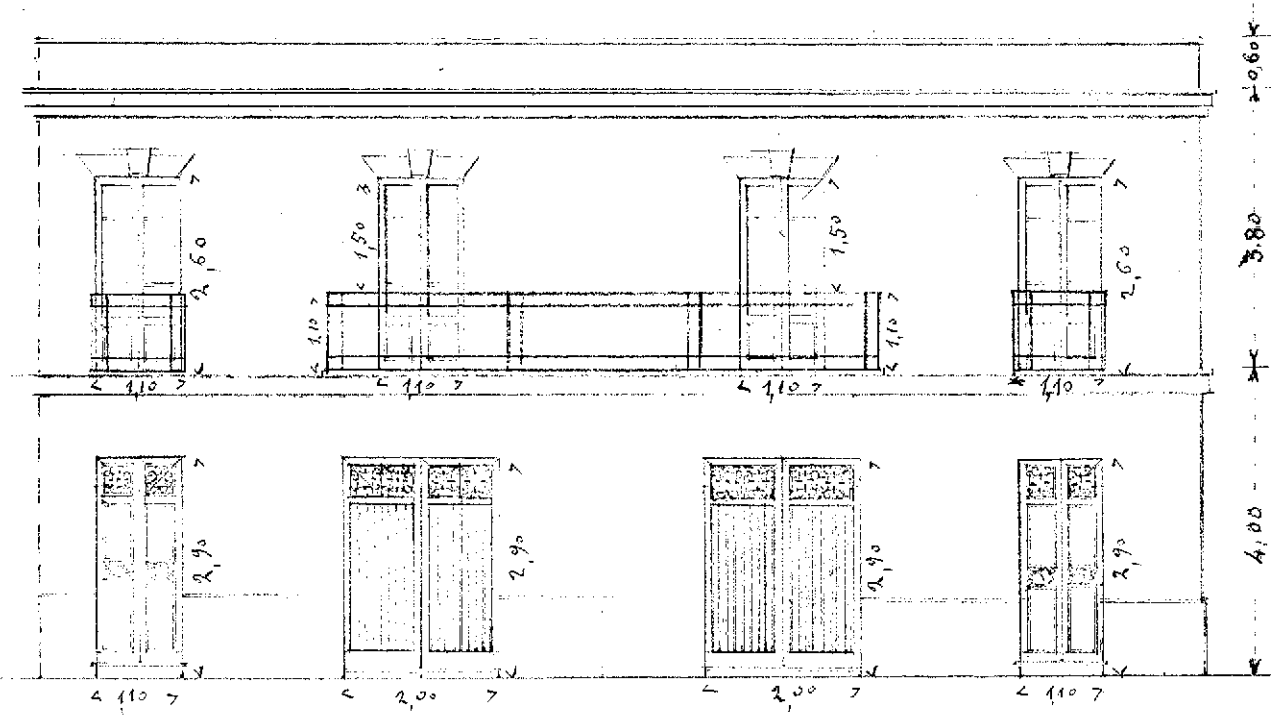

Sporgenza dei balconi cm. 25