

43/9/976



Signor Luigi Cobelli  
Pinerolo

Il sottoscritto, Pace Giovanni si permette  
inoltrare istanza alla S. V. affinché  
venga concesso ricordandoti il permesso  
di poter sopralevarsi il vano della  
casa di sua proprietà a 1.<sup>a</sup> elev.  
posta nella Via Caviglioglio.


Le opere saranno sopralevate in conformi-  
tà del disegno eseguito dal geometra  
Michele D'Adda.

Pinerolo, li 11 - Settembre 1956 - XIV

Cau Spedanza  
Pace Giovanni

L. Ferrico  
Gen. M. D'Amico

Scala 1:100

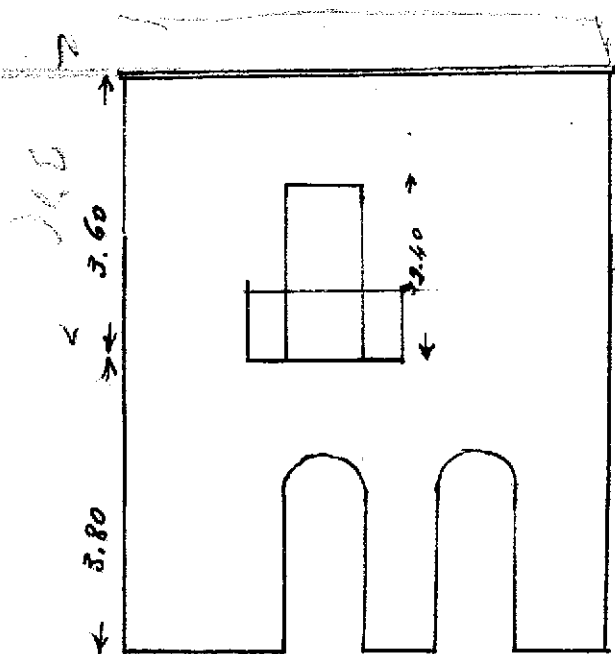

Via Angello -