

Ill^{mo} Signor Podestà di Ribera

Il sottoscritto prega la S. V. Ill^{mo}
perché voglia concedere la costruzione
di due case per uso abitazione
tutte due per la lunghezza di m. 10 con
la larghezza di m. 5 - altezza m. 4
nel recinto di mia proprietà confinante
colle Nie Pozzillo e Castelli
Con Espr

Campione Giuseppe

Ribera 19-1-1931-

Corso Margherita

6,80

3,95



Comune di Ribera


Schizzo planimetrico

per l'ubicazione del recinto di proprietà di Campione Giuseppe

Perpendicolari - Scala 1:200

Normali - Scala 1:100


A. Tecchio comunale
Maurillo

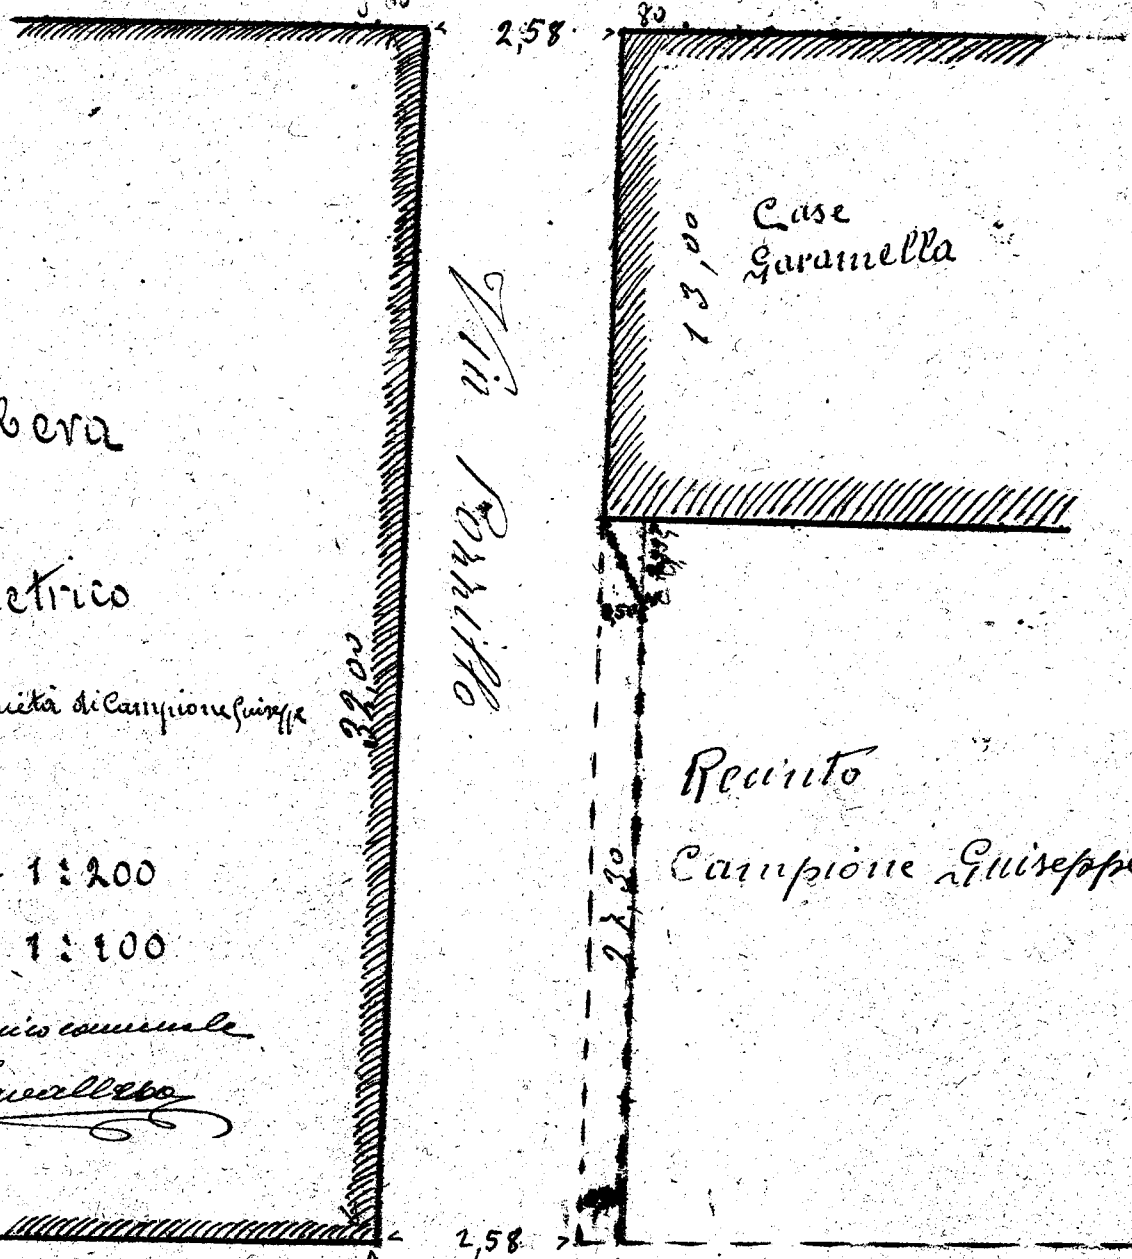

Via Castelli

3,70

5,10

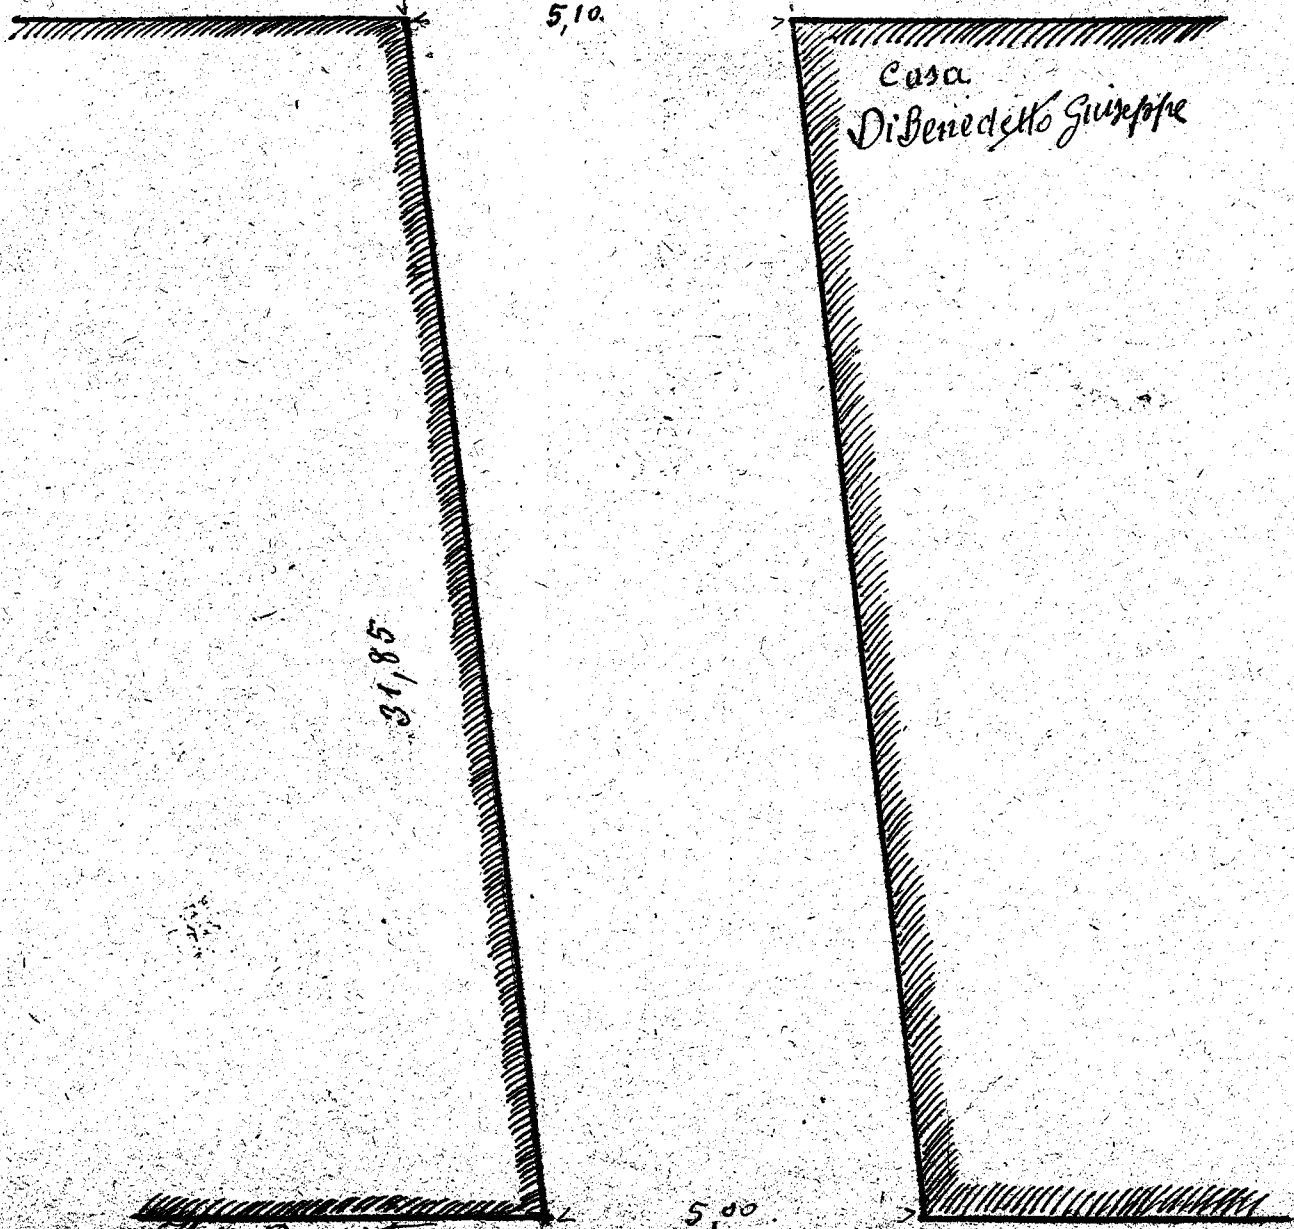

Corso Margherita

m 2.58

Via Possillo

Casa Caronella

Casa da
fabbrica
proprietà
Campione

m 2.58

Via Castelli

m 5