

Ill^{mo} Signor
Podestà del Comune di
Ribera

Il sottoscritto farmacista Ettore Guaisi si prege
abbonare la presente domanda alla L. V. Ill^{mo}
affinchè voglia accordargli la facoltà di potere
demolire la propria casa a fin'interessarlo
in questa Via Chiaicupa ai n^o 20 e 22, e ricostruirla
di nuovo secondo il qui retro disegno di progetto.
Le due finestrelle uguate (di cui una sarà finta)
servono per disimpegnare il servizio notturno delle
notti -

con onestanza -


Ribera, 14 Luglio 1936 - XIV

Dev^{to}

Ettore Guaisi

PROSPETTO

(SCALA-1:100)

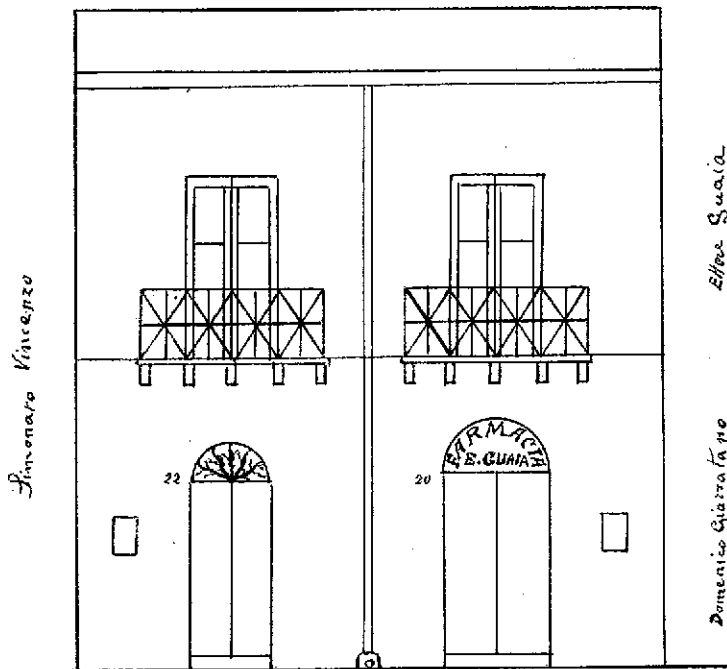

Via Chiarenza - 20 e 22

Il Tecnico:
Giov. P. Alip