



Posta

Alcino Caputo 6/9/94

11
1^o
Leg^o Podestà
Ribera

Il sottoscritto Bruno Pasquale, proprietario di una casa a piano terreno situata in queste vie Lupa e Scuole, fa istanza alla S. V. All^{ma} di volergli concedere il permesso di sopraelevare detta casa secondo il disegno qui appreso redatto dal Leg^o Geom. Giacchino D'Onicco -


Con ammirazione

Ribera, 1^o Settembre 1936. XII


Casa di Bruno Pasquale

Scala 1:100

Prospetto Via Lupa

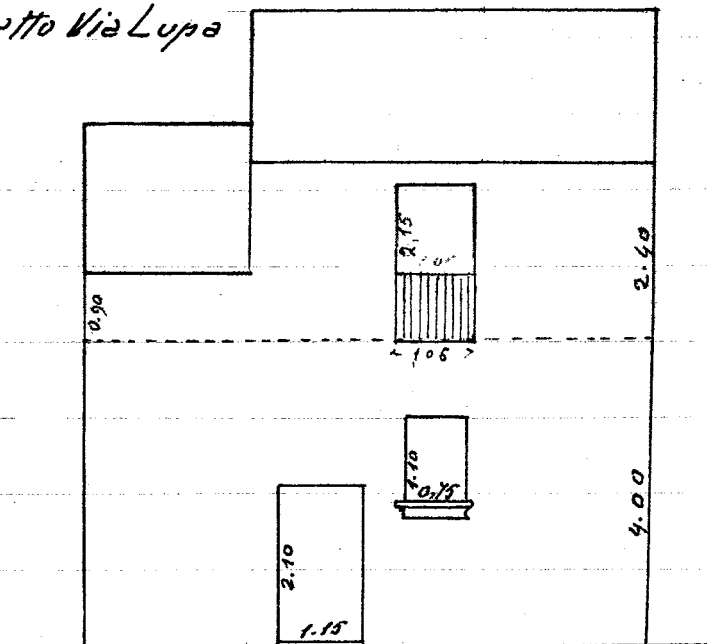

Prospetto Via Scuole

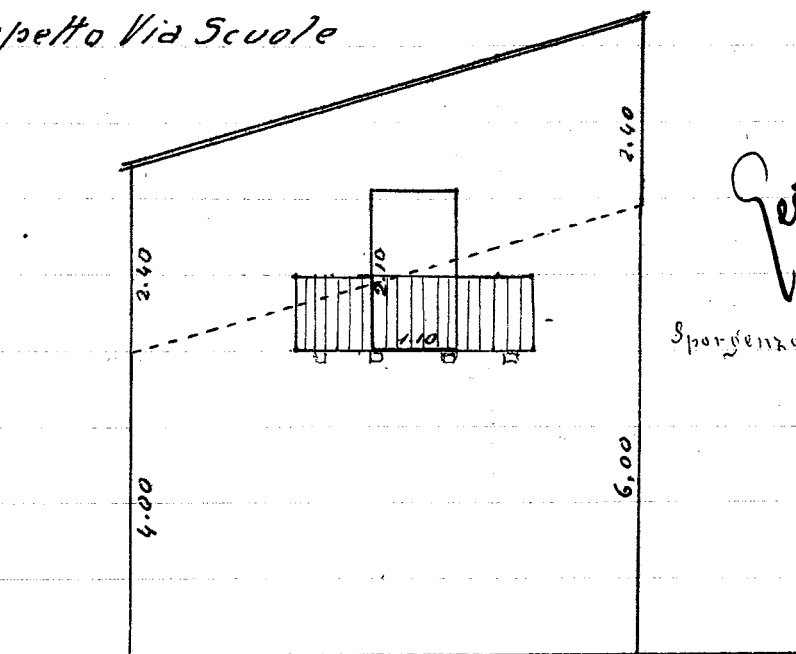

Georgio Pasquale

Sporgenza del balcone cm. 70

I segni in nero indicano le opere esistenti

" " " rosso " " " nuove.