
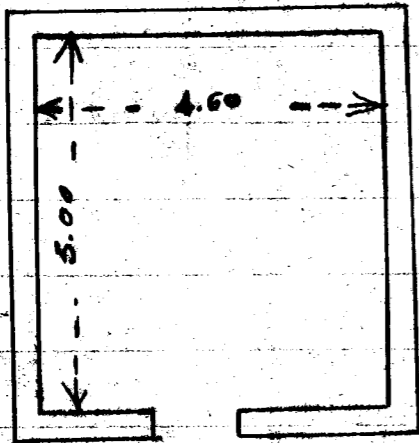


RIBERA

Piano e Prospetto

Scala: 1:100 -

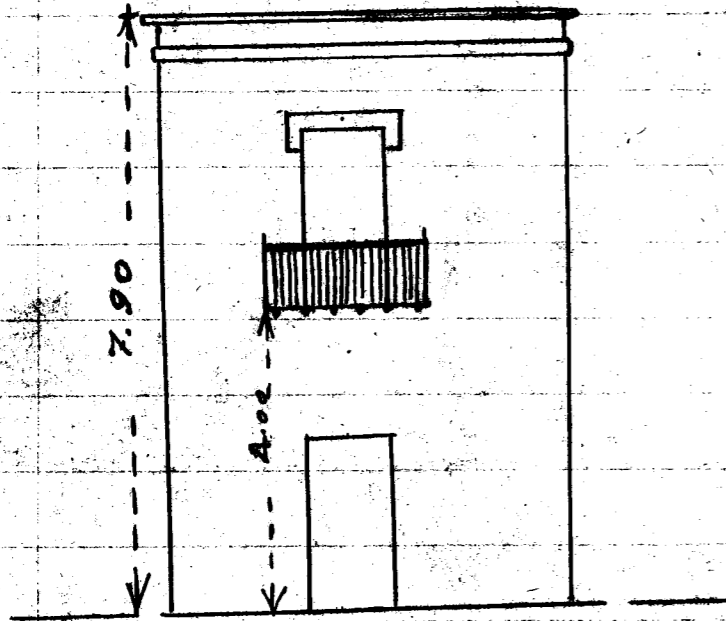

Via. PORSENNA.

M. ^{mo} Louet ^{ro}desto
 del Comune di
 Ribera -

A sottoscritto Ambrogio Giovanni di Sebastiano
 facendosi alla S. P. M. ^{ma} affidevole di
 compiacenza autorizzata a ^{prevedere} la
 casa di sua proprietà sita in Ribera
 nella Via Porsenna -

Per tanto, di assicurazione alla S. P. che
 le opere saranno eseguite conforme-
 mente alle regole dell'arte muraria
 ed in osservanza alle norme del
 regolamento edilizio -

all'op. la pianta. Con devota speranza
 Ribera, li 22 Aprile 1931 X
 Ambrogio Giovanni