

Illmo Signor

P O D E S T A'

del Comune di

R I B E R A

Il sottoscritto Terterici Santo fu Alfense ,----
fa istanza alla S.V. Illma di volerli concedere il
permesso di fare eseguire la sopraelevazione della
sua casa sita in Ribera, Via Lupa N.97.


A tale scopo ha fatto redigere i disegni relativi
qui di seguito dal Signor Geom. Giacchino D'Amico.

Con ogni osservanza


Ribera, 25 febbraio 1933 A.XI

Terterici Santo

Depret 23

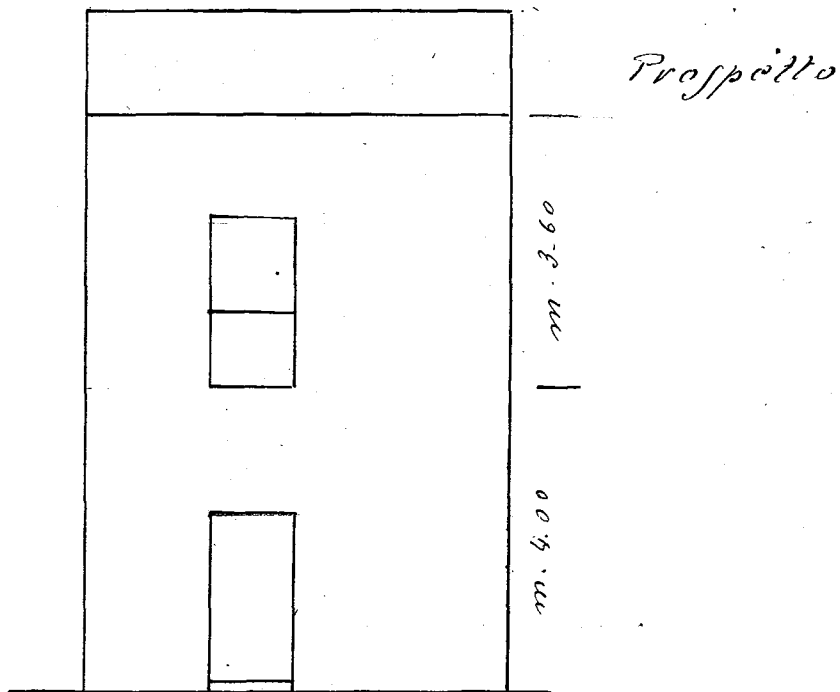

6.00
7.25
4.50

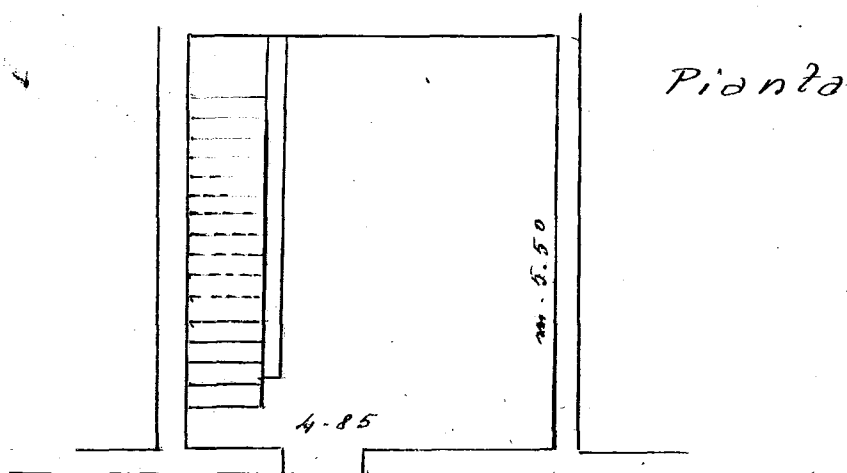

DISEGNI ALLA SCALA 1:100

Sopraelevazione della casa a p.^{ta} terra
rendo sita in via Lupa N° 97.

Leonardo