



17/11/936


Luigi Riquar
Podetta del Comune
Ritiera

Il sottoscritto, Mariano Castagna fu
Ciro si permette inoltrare istanza
alla S. M. P. affarato sopra compiacere
si autorizzarlo di potere sopraccettare e
demolire la casa di sua proprietà
sita nella Via Pier delle Vigne
in conformità al disegno esposto
dal geometra Michelangelo D'Amico
Ritiera, li 14-8-936 XIV

Con Speranza
Mariano Castagna

Scala
- 1:100 -

H. Lencina
Crea. M. J. Alvarez

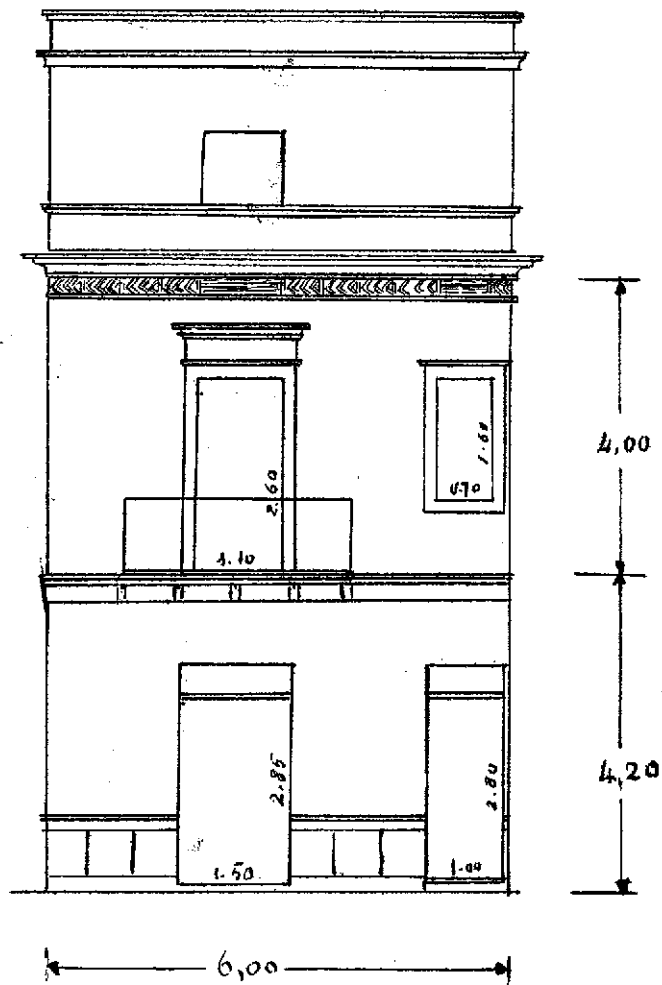

Via Pier Jolly Vique -