




Pianta quota 10,50 scala 1:100

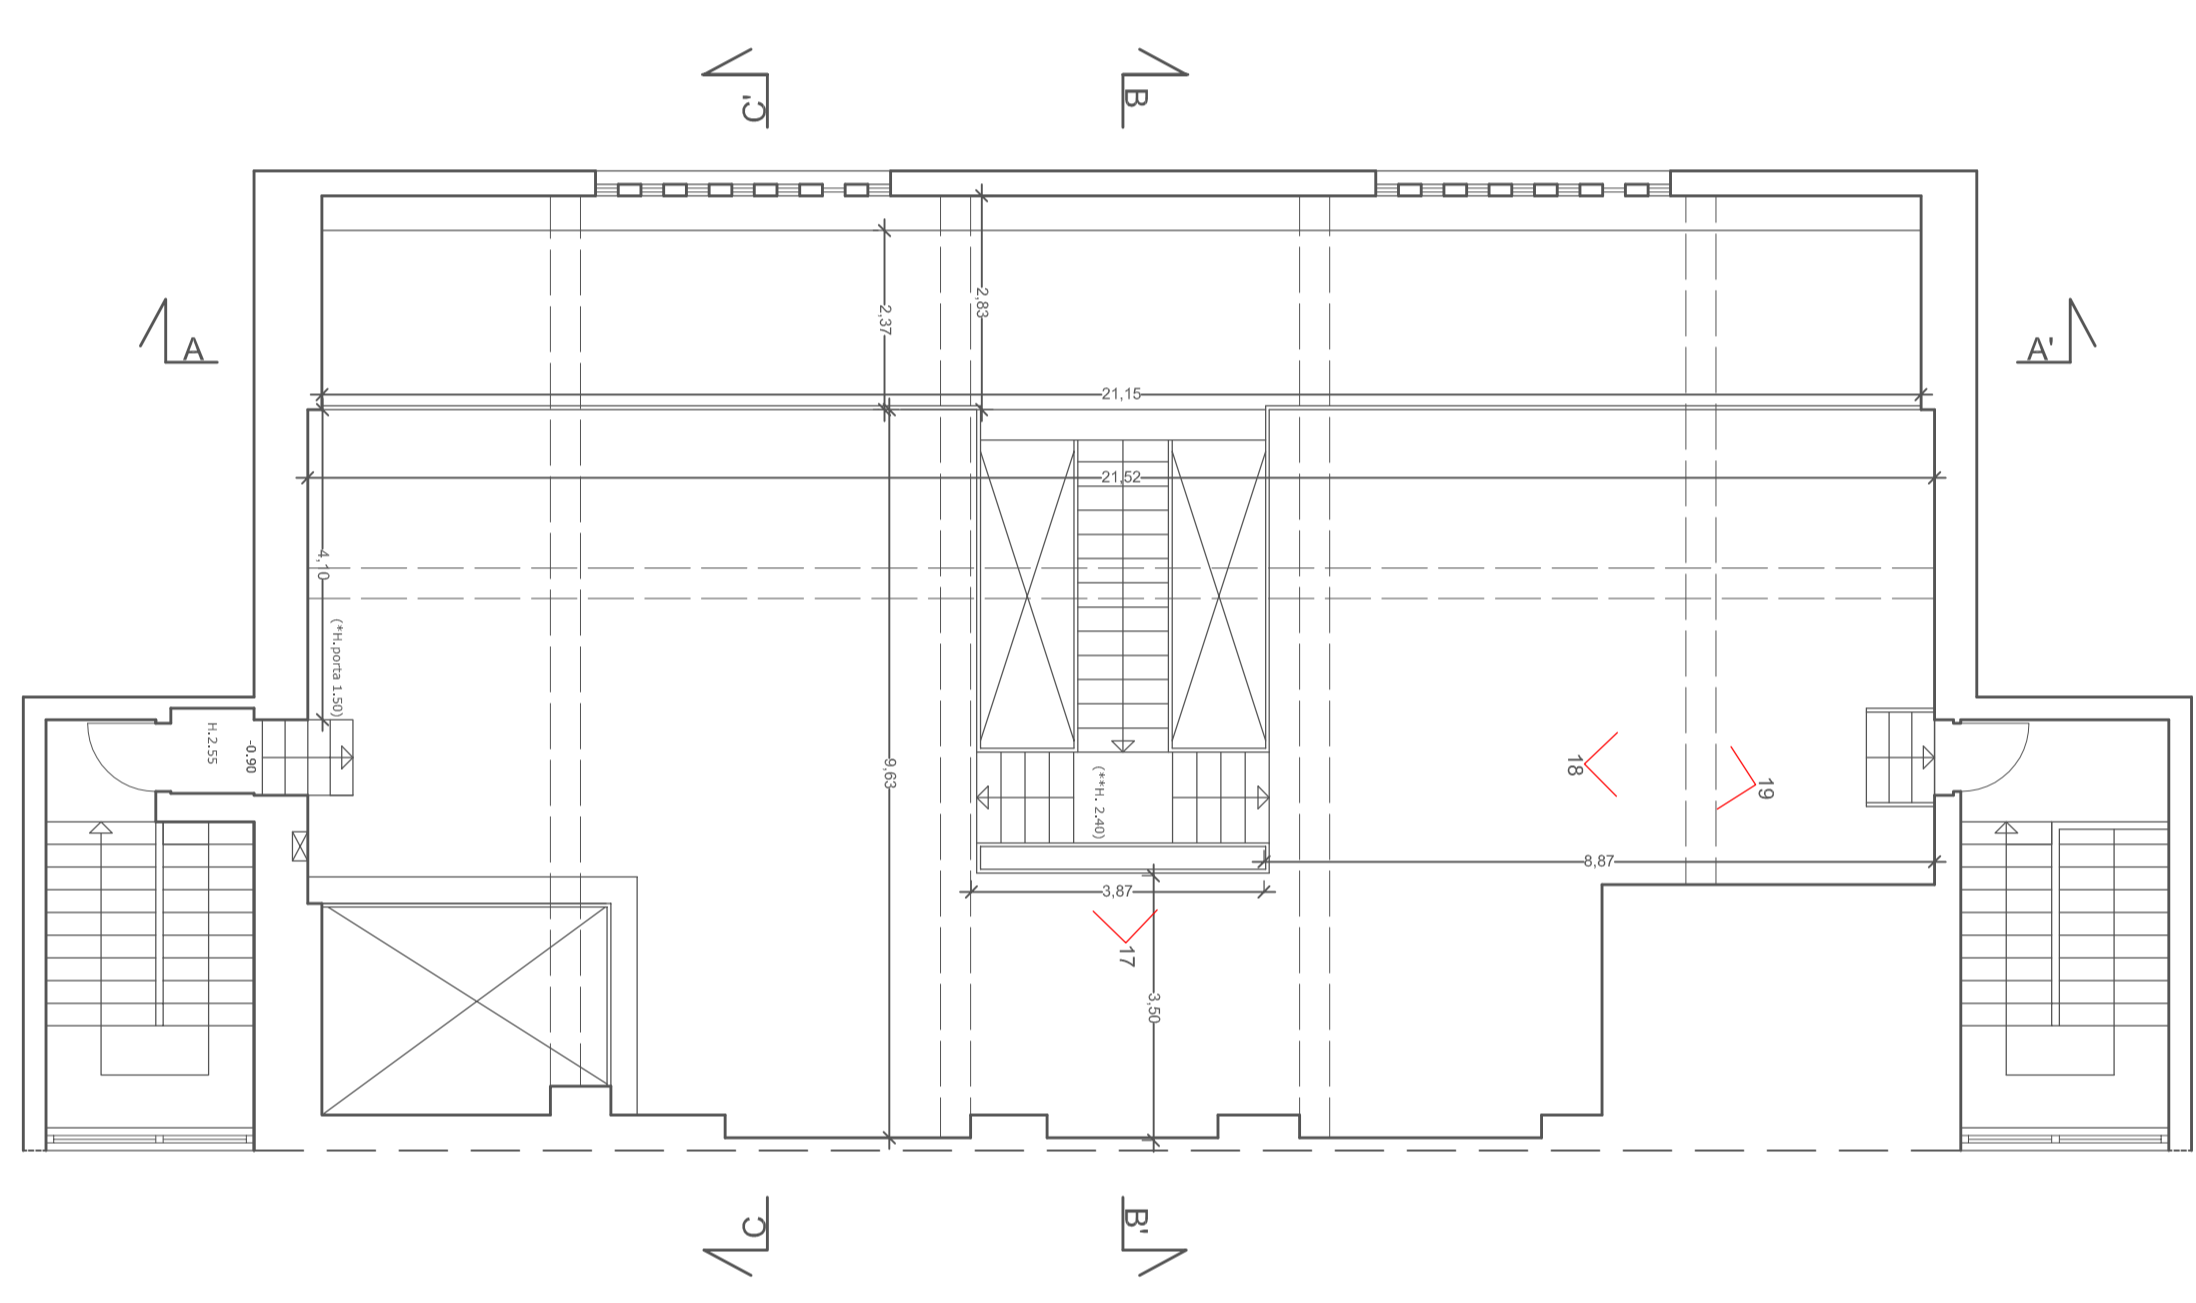


Pianta quota 13,70 scala 1:100

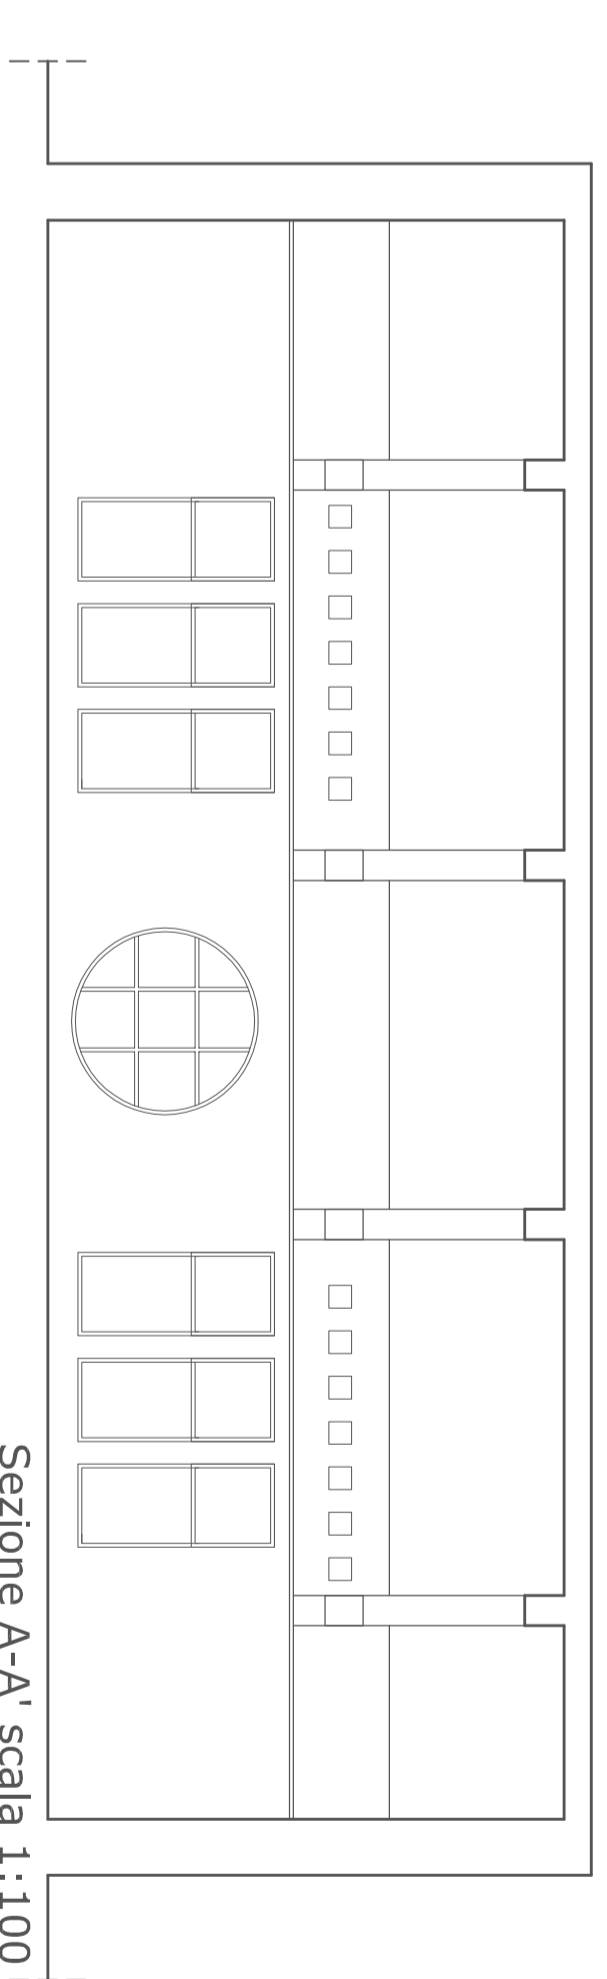

Sezione A-A' scala 1:100


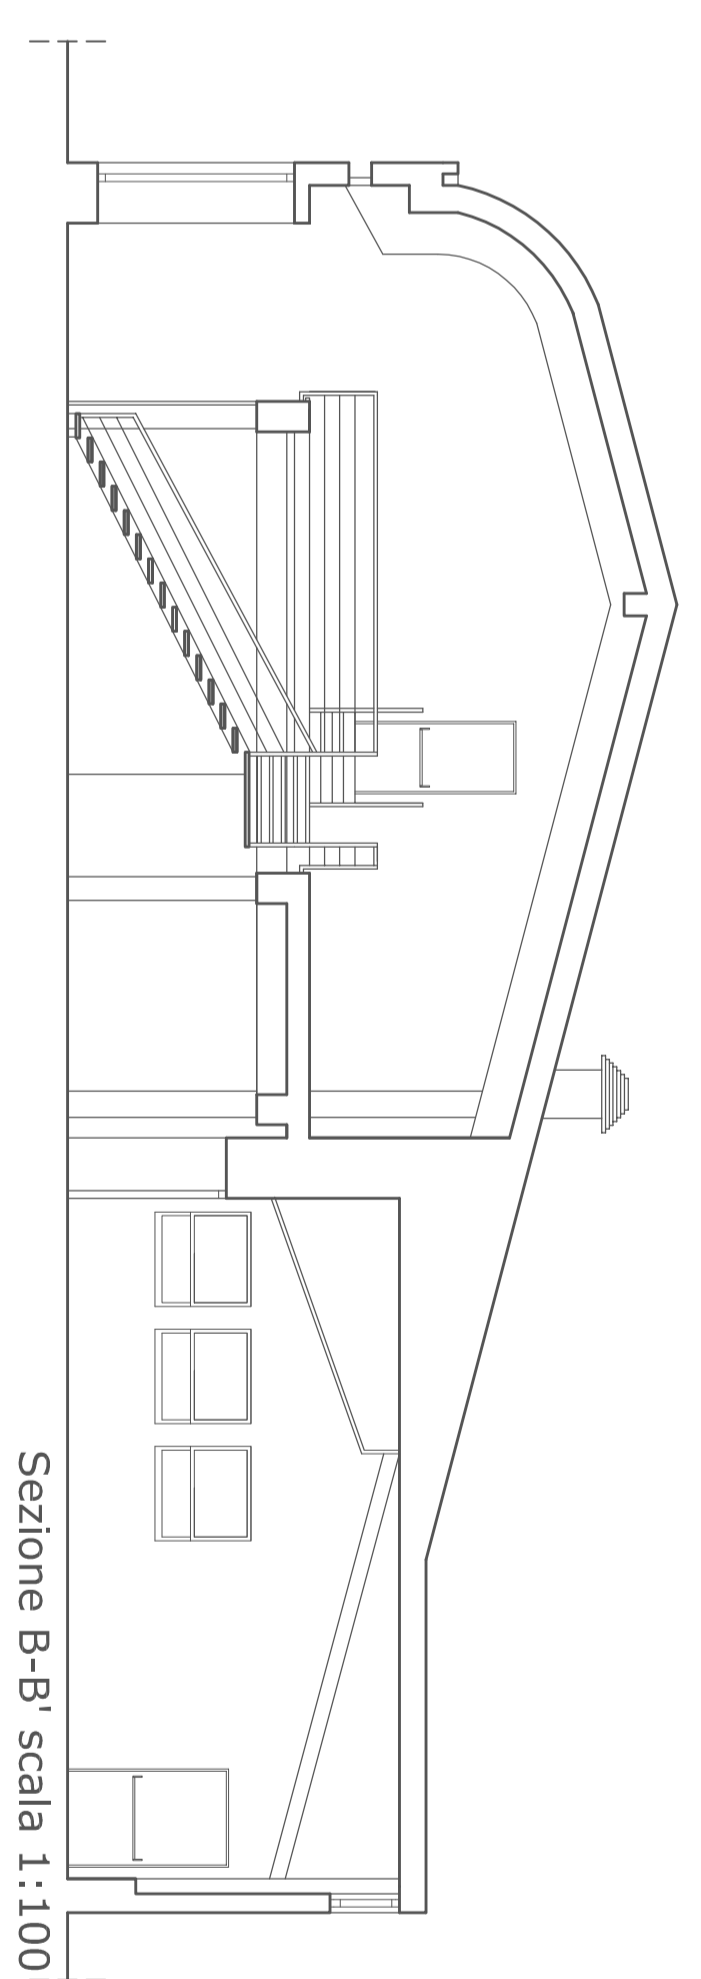



Sezione B-B' scala 1:100

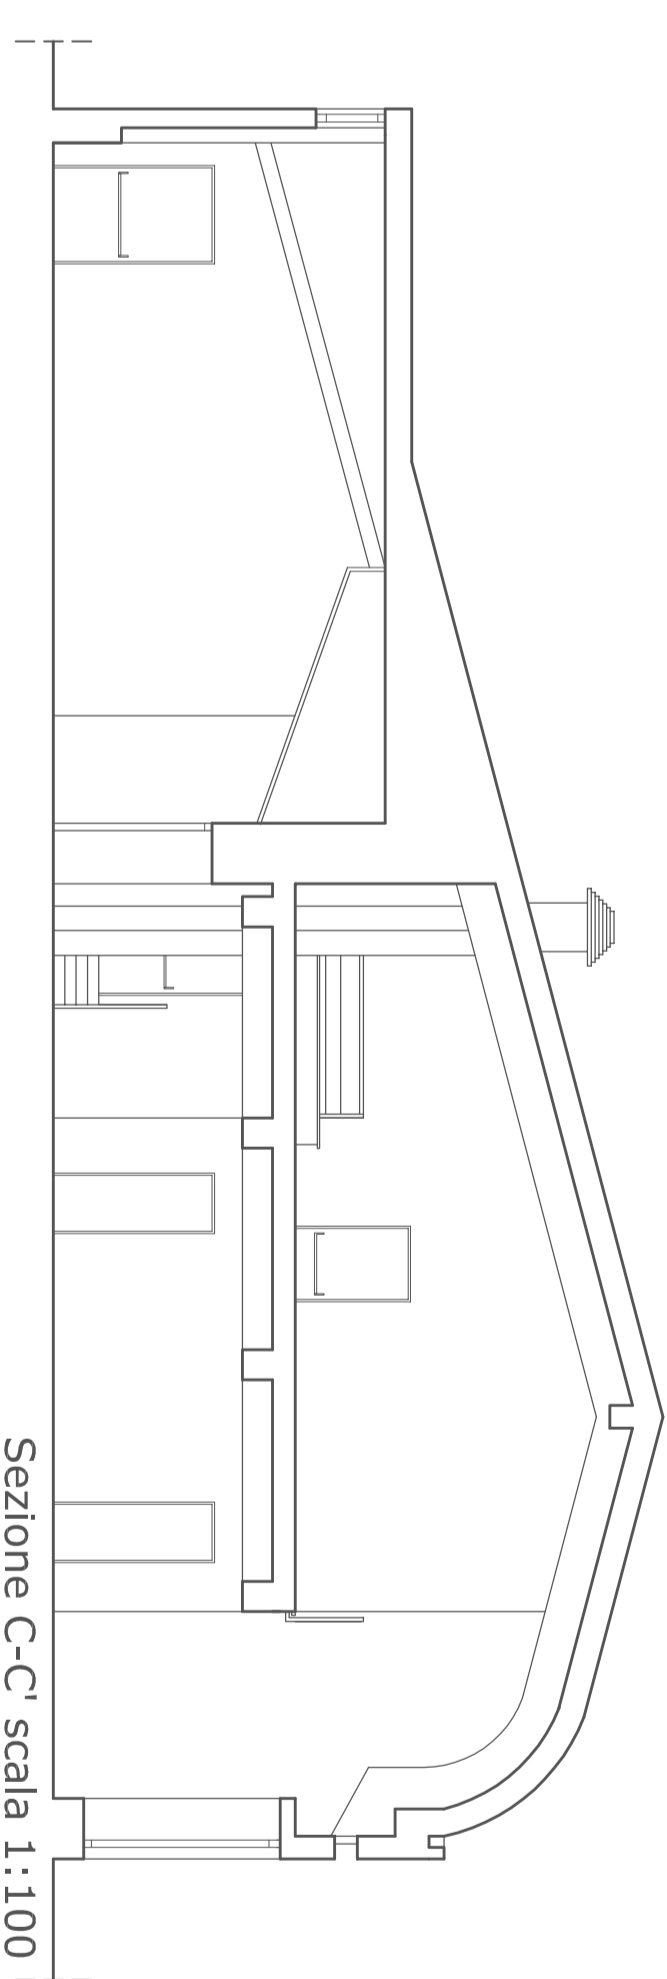

Sezione C-C' scala 1:100

LEGENDA

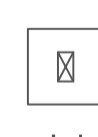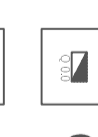-  Idranti
-  Quadro Elettrico
-  Coni Ottici



REGIONE SICILIANA

(LIBERO CONSORZIO COMUNALE DI AGRIGENTO)

COMUNE DI RIBERA

Progetto Esecutivo inerente i lavori di "Completamento dell'area destinata a mediateca, biblioteca e servizi annessi, all'interno del Teatro comunale di via Berlinguer". CIG ZC724C75CB - CPV 71300000-1

STATO DI FATTO

D.LGS. 50/2016 E S.M.I.

IL R.U.P.

IL PROGETTISTA
Arch. Alfonso Cimino



IL SINDACO

RIBERA

19 NOV. 2018

REV. N. 000 DEL

STUDIO

Architetti Cimino Associati

Via Alenea 277, Tel./Fax 0922/20913, 92100 AGRIGENTO studioaca@virgilio.it

VISTI:

Visto per la validazione ai sensi dell'art.26, comma 8
del D.Lgs. N.50/2016

Ribera, 12/12/2018

