



4897
4-11-1944
8/11/44
36/66

AL SINDACO DEL COMUNE

DI RIBERA



Il sottoscritto Scozzari Emanuele di Stefano abitante in via Fazzello N°24, prega la S.P.V. Ill/ma di volergli concedere di costruire una casa terrasa secondo il piano regolatore del terreno dell'ex Villa Isabella.

Con ogni osservanza

Scozzari Emanuele

Ribera 23 ottobre 1944

Scozzari Emanuele

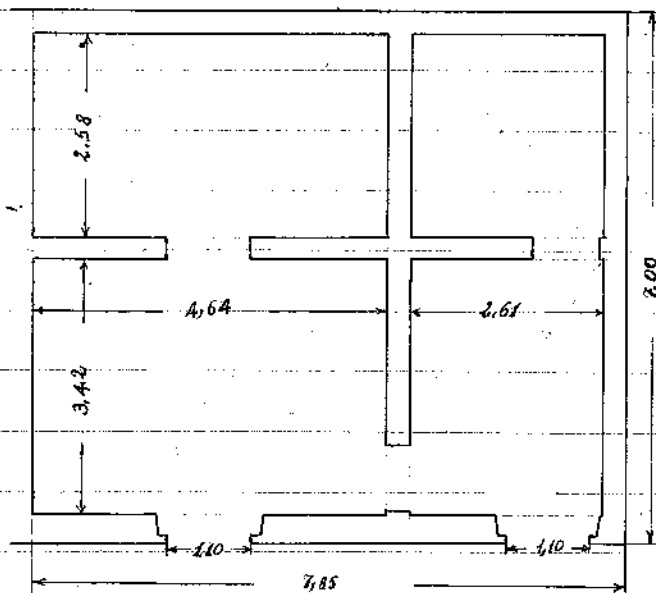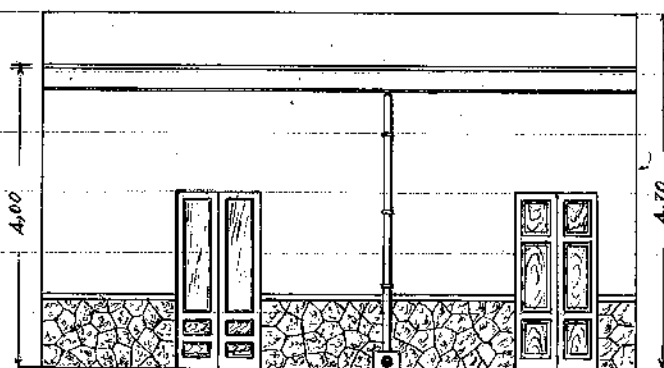

Scala 1:100

Il Tecnico
Gen. 9-11-1944