

*Al Signor
M. G. B. B.
Via Cassanese
A. 227/228
1/6/1941*

7/6/1941

5
88/41

Commissario Prefetizio

Ribera

Daggo Antonio fu Giuseppe chiede l'autorizzazione
per costruire una casa a piano terreno a due
vani all'angolo tra le Vie S. Marconi, Circonvalla-
zione Est e Gambino secondo i disegni eseguiti
dal Geom. Rischio Stuccio qui appreso.

Con assenso

Ribera, 6/5/1941. XIX

J. Daggo Antonio
[Signature]

Relazione.


La casa a piano terreno che il Signor Dazzo
Antonio fu Giuseppe vuole costruire all'angolo
della Via G. Marconi, Circonvallazione Est e
Piazzuolo del Comune di Ribera, con tre di
due vani chiusi da muri in conci di tufo
arenaceo e malta comune di calce grassa e
sabbia di cave. La Copertura sarà costituita
da tetto con travi di legno, tavolato e tegole
laterizie curve. Le pareti interne saranno
coperte da intonaco comune in malta di ferro
o latte di calce ed il pavimento sarà formato
in quadrelli di cemento. Le aperture saranno
in legno di abete.

È completamente escluso l'impiego di ferro e
di altri materiali non autoctoni.


Scm Pioantuo Duccio

Scala 1:100


Scm. Pioantuo Duccio

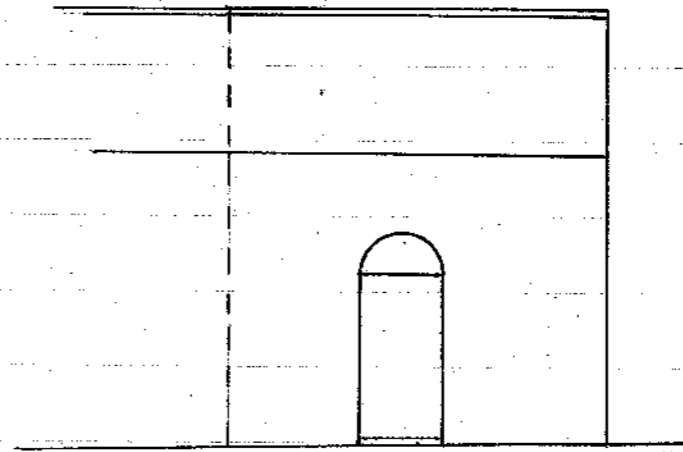

Prospetto

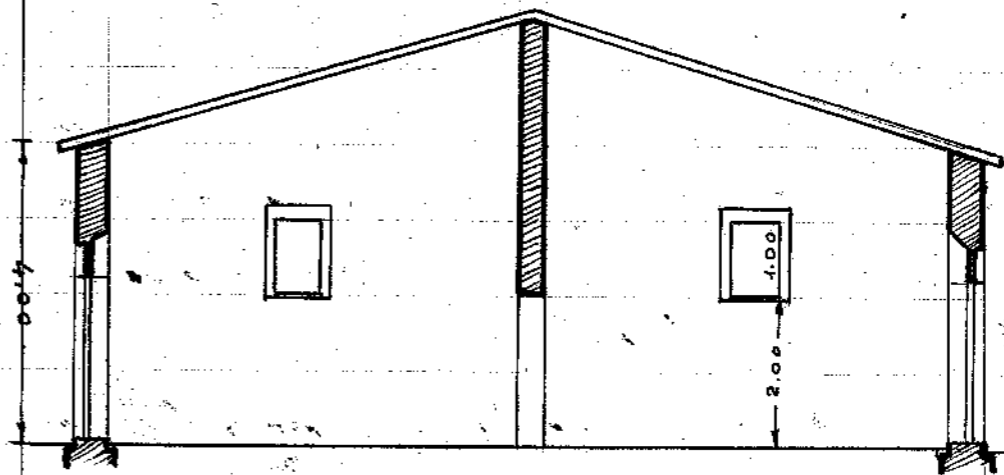

Sezione

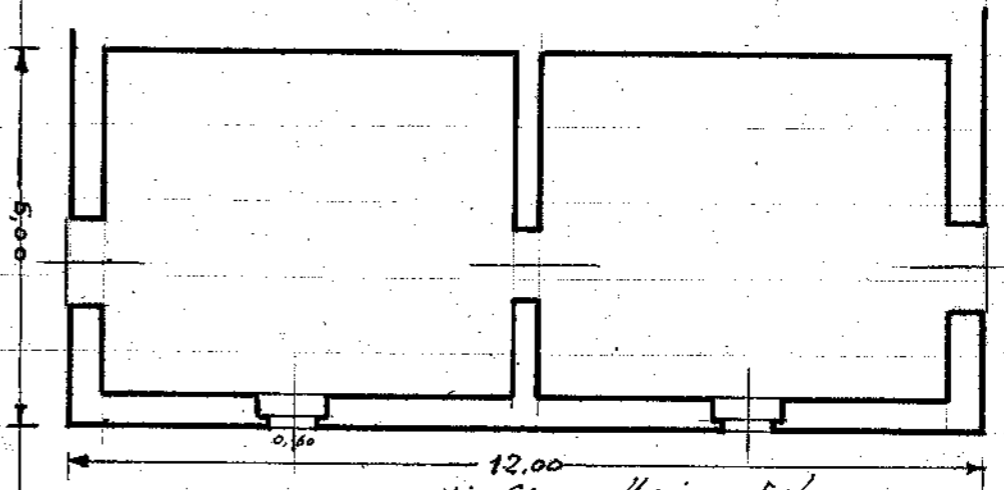

12,00
Via Circonvallazione Est.

Pianta

Via G. Marconi

Via Gambino