

7/9/40

1

37/40

Leone Squar

Commisario Comune


Ribera

Il sottoscritto Reuda Calogero fu recuordo
 attuale nella Via Genhuoli N° 18. rivolge
 istanza a V. S. perche' voliate autorizzarlo
 potere aprire il portoncino nel vano ester-
 no della scala di salita di detta sua
 casa. Ritenuto che detta casa al primo
 piano in atto e' affittata si prega
 disporre la richiesta autorizzazione.

Il portoncino fara' collocato conforme
 al disegno.

Ribera, li 6-9-1940 - XVIII

Reuda Calogero, fu recuordo.

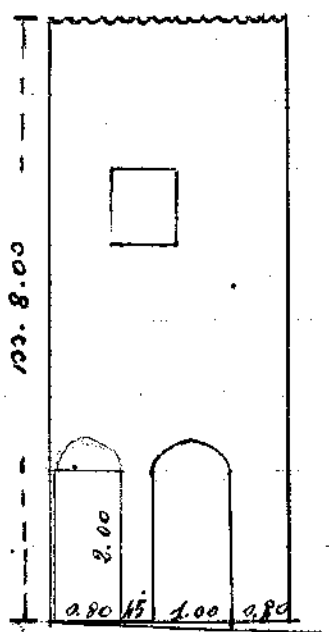

Scala 1:100 ~

L. Ferraro
 Comm. Michele Ferraro