

Rib.

30
8/5/45
24/45

ILL/MO SIG. SINDACO

RIBERA.

Ficars Calogero fa IXXXX Giacchino

chiede l'autorizzazione a potere costruire una casa
a piano terreno sulla propria area fabbricabile sita ww
Ribera, via Trionfo per come indicate nell'unito
disegno.

Con osservanza

Ribera, 9/3/1945.


Ficars Calogero



Scala 1:100

Prospetto Via Trionfo -

area fabbricabile verso Paolo.

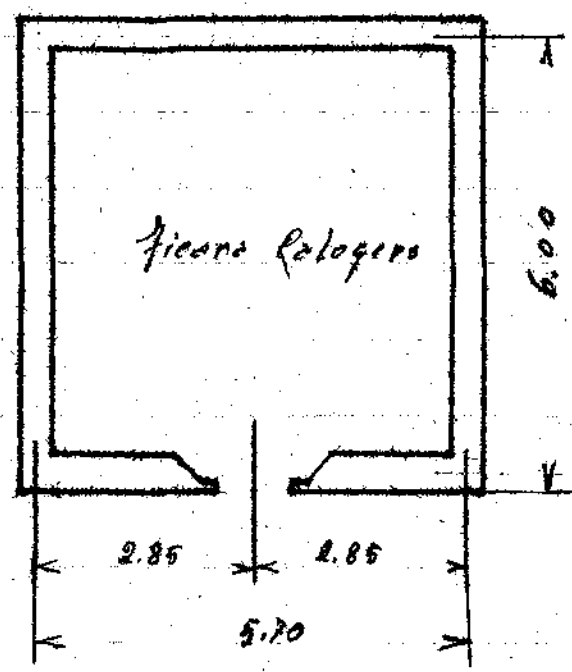

area fabbricabile
verso Francesco

PIANTA

Sett. 6-3-1965

Gen. Nalducci

Via Trionfo