

13/7/94



Capitolo
alman
L. 5

Ill^{mo} Signor
Commissario Prefettizio Comune
di Ribera

Il sottoscritto Dottorici Francesco di Calogero
fa istanza alla P. V. affinché possa compiacersi
accordargli il permesso di poter, spezzare, la
casa di sua proprietà sita in Via Ruggero
Normanno, in conformità al disegno esposto
dal geometra Michele Jaurico.

Ribera, li 2. luglio 1935 - XVII
Dottorici Francesco

Scala 1:100 -

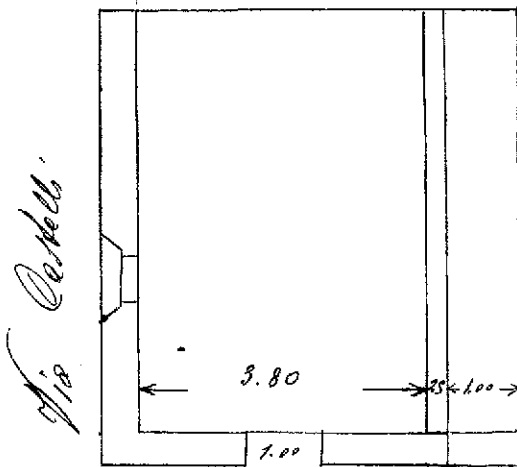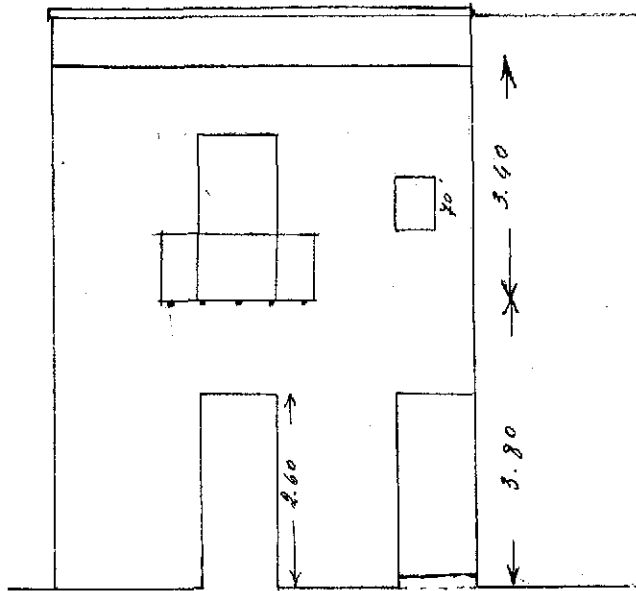

Via Castell.

Via Ruggero Romano

L. Ferrico
Pisichelli & Arvey