

4



5/4/913

3/43

Al Sig. Sindaco del Comune  
di Ribera

Marchese Alessandro di Alessandro fa istanza al fine di ottenere il permesso di demolire la casa a piano terreno di sua proprietà sita in questa Via Ospedale 115 per ricostruire la seconda; disegni qui di seguito eseguiti dal Geom. Euduchino Lupo.


Con osservanze

Ribera, 20 settembre 1913.

Marchese Alessandro

Disegni alla scala 1:100


Prospetti

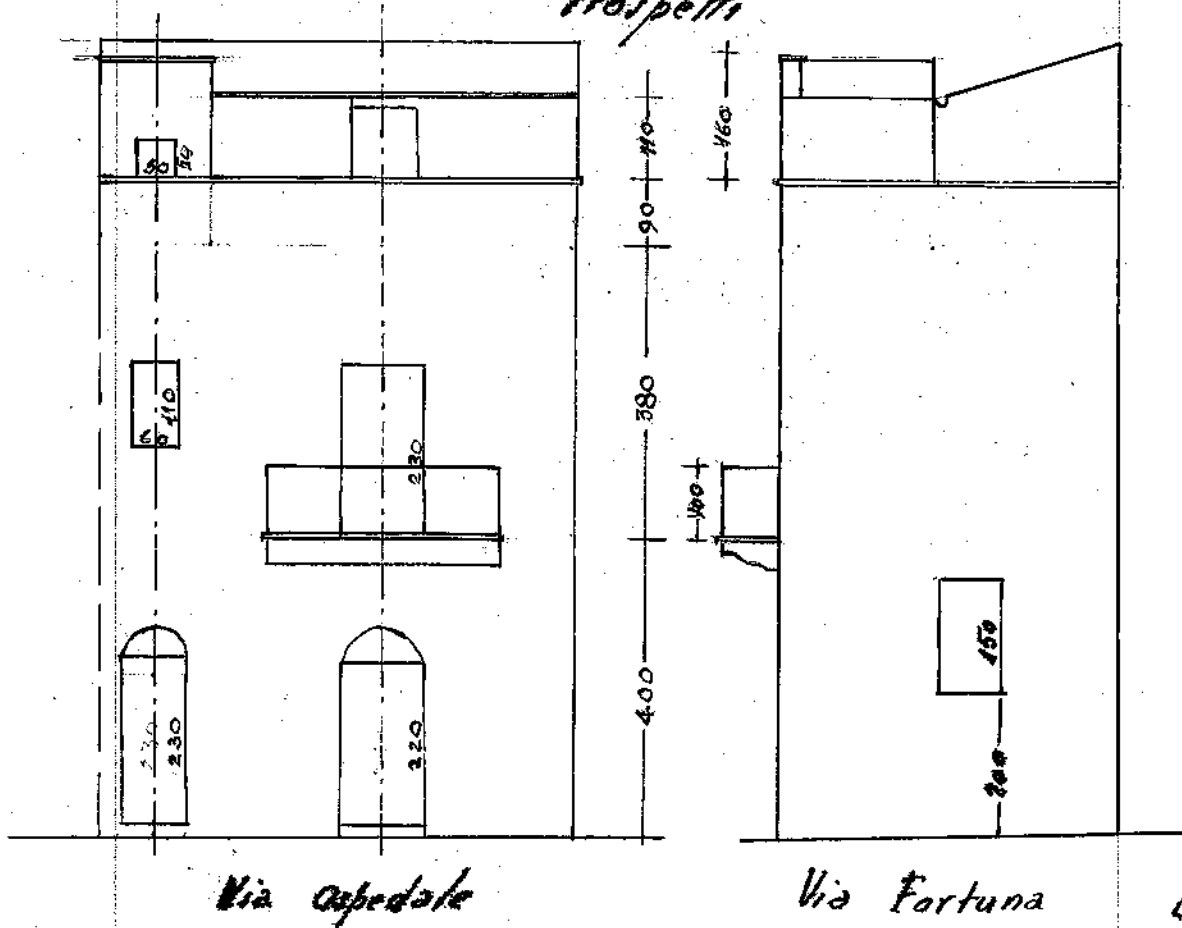

Via Ospedale

Via Fortuna

Pianta

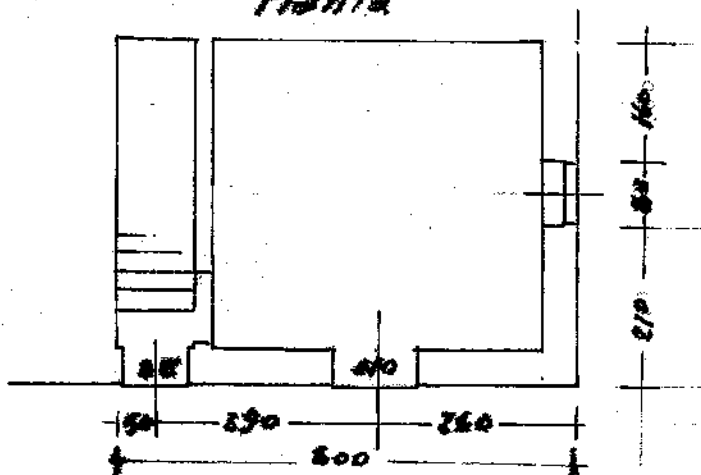

*Luigi Antonio Sturic*