



Requinta 17/XI/937

Ill^{mo} S. Ignazio Sodetta
del Comune di
Ribera

Il sottoscritto Mangiaradallo Gaspar fu Ignazio
si pregia chiedere alla S. I. Ill^{ma} l'autorizza-
zione a poter costruire nella casa di abitazione
di sua proprietà sita nella Via Pallapiano
n. civico 34, un orto fertile per come
fa fede il disegno eseguito dal geom. Micheli
D'Amico, - si permette far presente, che la
esecuzione di tale fertilità è indispensabile
per il sottoposto non avendo altro spazio o
gioco migliore dove poterla eseguire.



In attesa di ricevere
Ribera li 18. Sett. 933-77 del
Gaspar Mangiaradallo fu Ignazio

Casa del sig.^r Caspare Man-
giacovallo sita in Via Parla-
piano N° 34-

scala 1:50

Prospetto

Fianco

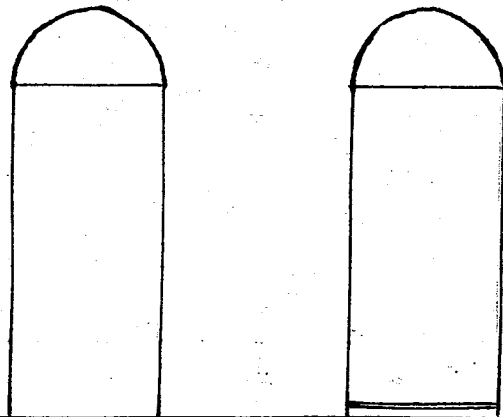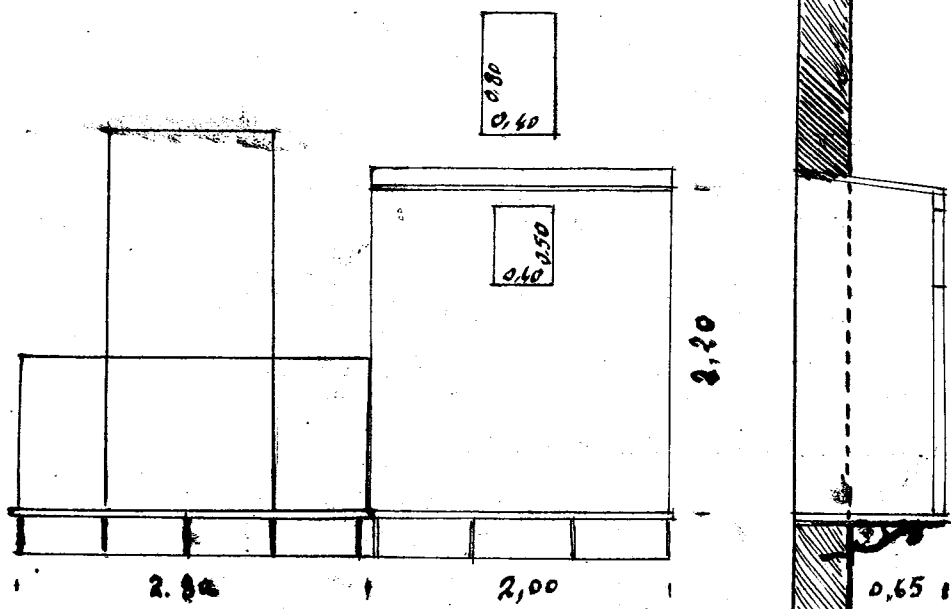

M. Quarta