



Ill.mo Sig. Podestà

Ribera.


Il sottoscritto Giordano Antonino di Vincenzo chiede a V.S.Ill.ma l'autorizzazione a poter iniziare i lavori di costruzione per la formazione di una casa pagliera sulla propria area fabbricabile sita in via Giov.DA Procida seguente al N° 56. Pertanto unisce i relativi disegni richiesti.

Con osservanza


Ribera, 9 maggio 1933.XI°

*Giordano Antonino*

- scala 1:100 -

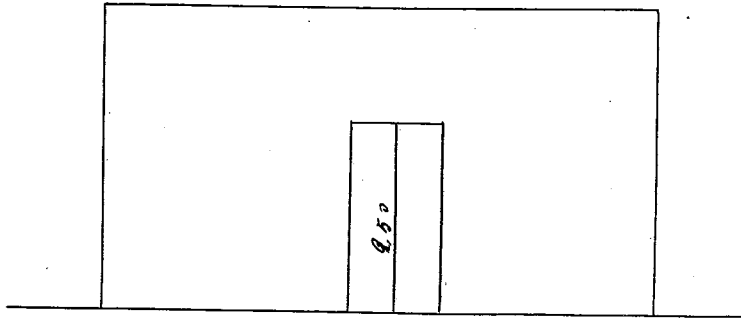

PROSPETTO

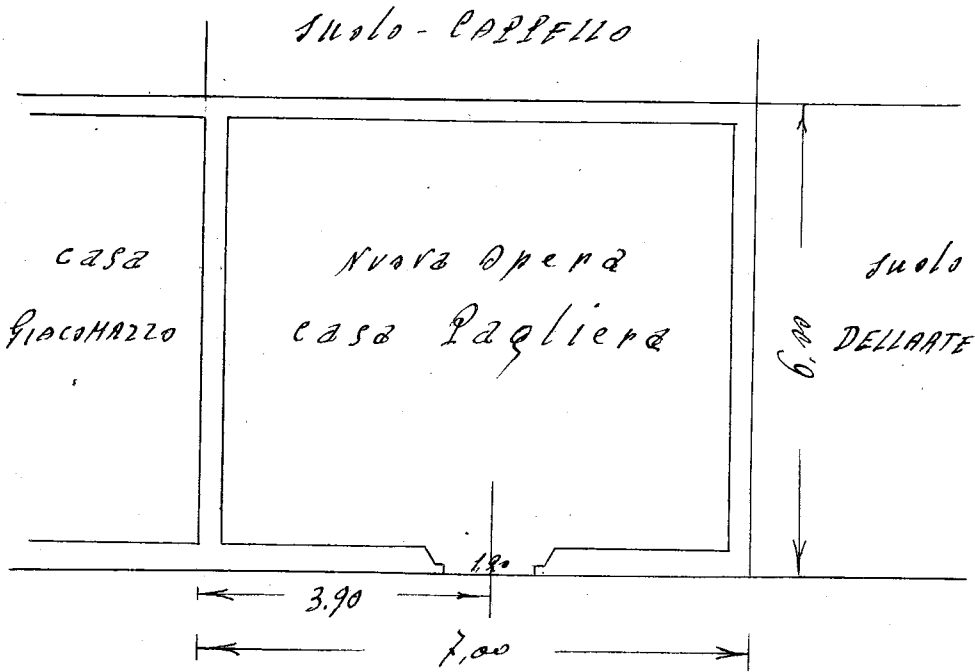

Via S. DA PROCI DA -

PIANTA

16.12.1935

Leon. Nelli Mod. 4