

10379

18

11/12/1904

78/41

Almo Sig. Podesta del
Comune di
Rebbero

Il sottoscritto Quintarino Giovanni fu Romano,
in piena consapevolezza la presente domanda
alla S. V. M. affinché voglia accordare
la facoltà di potere sopra-elevare del 1°
piano solo la propria casa a fin interesse
nella via questa Via Meri al civico N° 5.
Calle sopra-elevazione non conforme a
qui appello di ogni di prospetto e spione
e pianta -

L'ingegno a non fare uso, per tali lavori,
né di ferro né di cemento, ma soltanto
materiale autarchico che ha già da
circa due mesi annuato, aspettando
per dare inizio ai lavori il ricambio del
cotone -

Con ogni ossequio


Dev.

Quintarino Giovanni

Relazione

La sopra-elevazione da eseguirsi sulla casa a pianterreno del Sig. Quarataro Giovanni fu Romano sita in questa Via Neri al n. 5, sarà costruita tutta in caucci di tufo armeno delle cave comunali e mattoni di calce grassa e sabbia di casa - Gli intonaci tutti alle pareti interne saranno eseguiti con materiali locali - I pavimenti in mattoni di creta armeni - La scala sarà rivestita con mattoni di creta - La tettoia sarà ricostruita con il materiale ricavato dalla demolizione di quella in atto esistente - La balconata avrà la ringhiera in legno forte, e le mura e le lastre saranno di pietra di Borgo - Gli infissi in legno, per lo più sono da tempo preparati, serbati rimangono da altre demolizioni - Allo stato attuale, e precisamente da qualche paio di mesi, i materiali tutti occorrenti sono stati ammassati - In fine per tutte le opere da eseguirsi per la detta sopra-elevazione non si farà uso né di cemento né di ferro, ma soltanto materiale pittamente autoctono e di produzione locale.

Ribera, 8 Dicembre 1941 - XX Prof. P. Abis

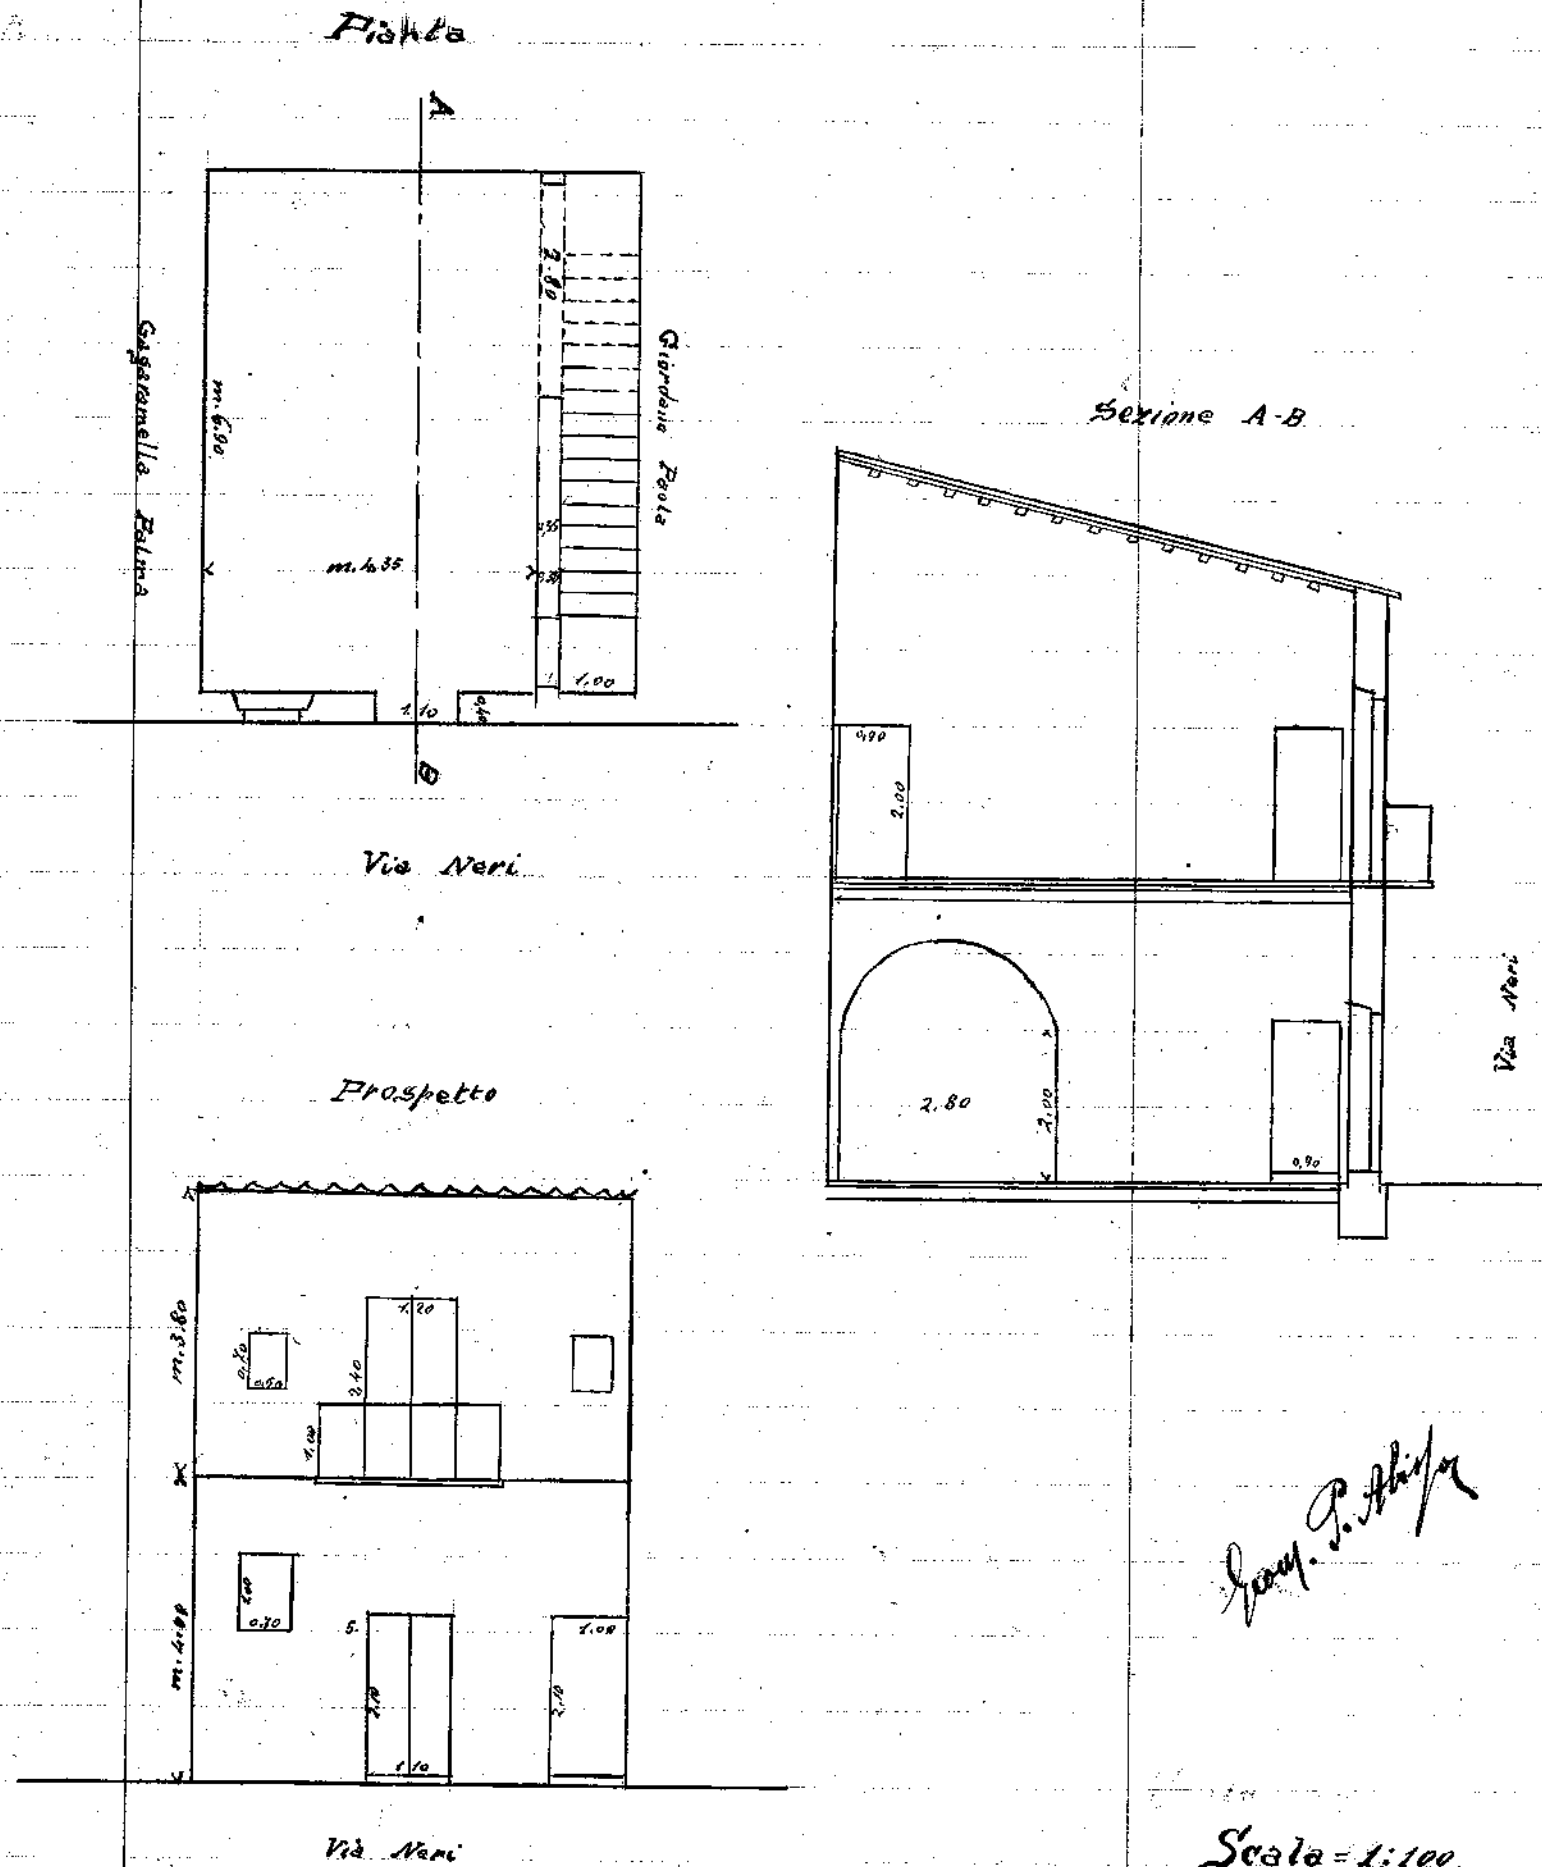

Prof. P. Abis

Scala = 1:100