

MARCA BOLLIO



24  
8-5-45

32/45


Spese spese L. 1000  
P. 1000

Il sottoscritto Maddi Angelo, che  
s'interessa a farla ripulire la  
propria casa situata in P. M. 2° N. 235 - per come  
è indicato nell'invito bisogna prospettare a tempo.

P. 1000 6-3-1945

Maddi Angelo -

Scala 1:100

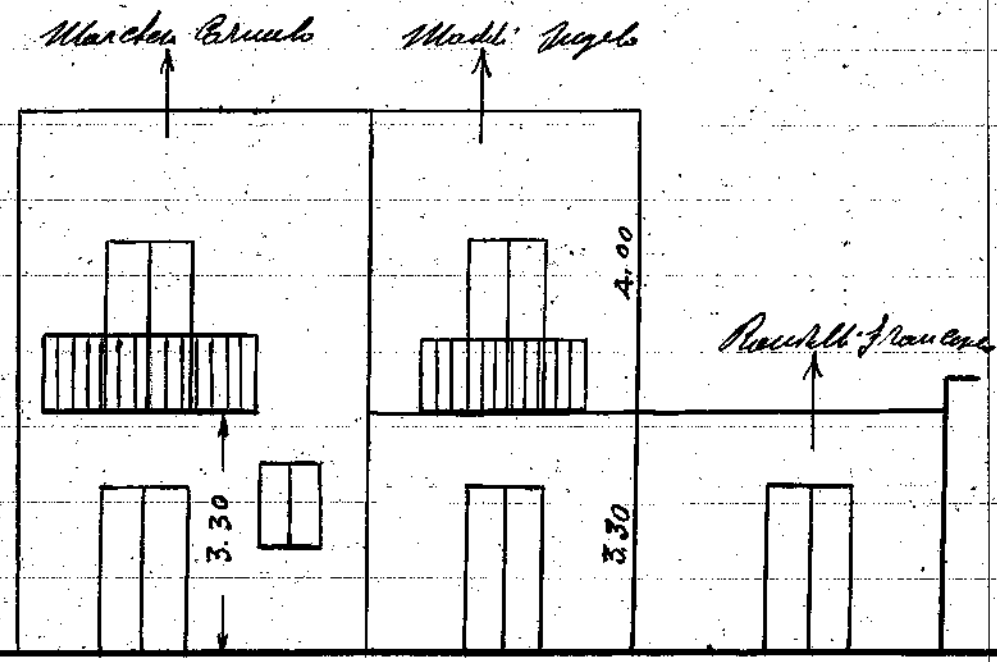

C. Umberto I°

PROSPETTO

Roma 6/3/1948

Enrico Melloni