



24/46

1.00
24-10-46

my
10/10
Rov

AL SIG. SINDACO DI

RIBERA


MARCIANTE Angela fu Paolo dom. e reid. in Ribera
in Via V. Vizzolo N.2 - chiede che le venga assegnato
in vendita l'area fabbricabile confinante con ~~la~~ pro=
pria casa di abitazione sita in Vicolo Vizzolo N.2.

Prega la S.V. ILL/ma affinche a parità di condizio=
ni, la concessione venga fatta di preferenza alla scri=
vente, essendo come detto, proprietaria della casa
limitrofa al terreno in oggetto.

Con osservanza

Ribera 20-9-1946

Marcianthe angela

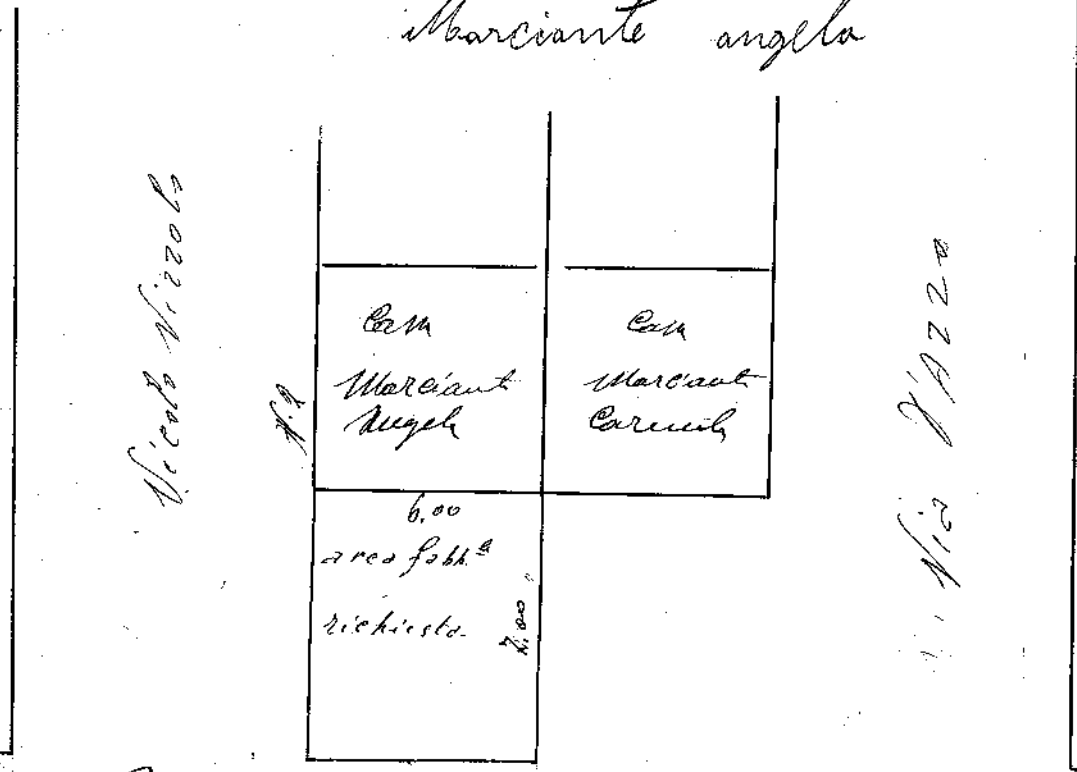

Mo

Schizzo
Planimetria
Scala 1:200

Ribera 20-9-1946

Angela Marcianthe