



12/8/44

12-1964

10/44

M. Liguor  
Sindaco del Comune di  
Ribera

Il sottoscritto Conte Francesco fu Autorimario  
invece avanzare la presente domanda alla  
S. V. Ill. affinché rogata accordargli la  
facoltà di poter edificare un corpo di case a  
pianterreno nella propria area fabbricabile  
in questo modo nome denominato "Villa  
Traballe", e uguato, nella planimetria  
del piano regolatore preesistente a mio tempo  
del Sig. Ciccillo Giuseppe, con i n. 141 e 142.  
Tale nuova costruzione sarà conforme  
ai disegni qui retro segnati.

Con osservanze -


Ribera, 26 Novembre 1964

Conte

Conte Francesco

*Pianta*

Via G

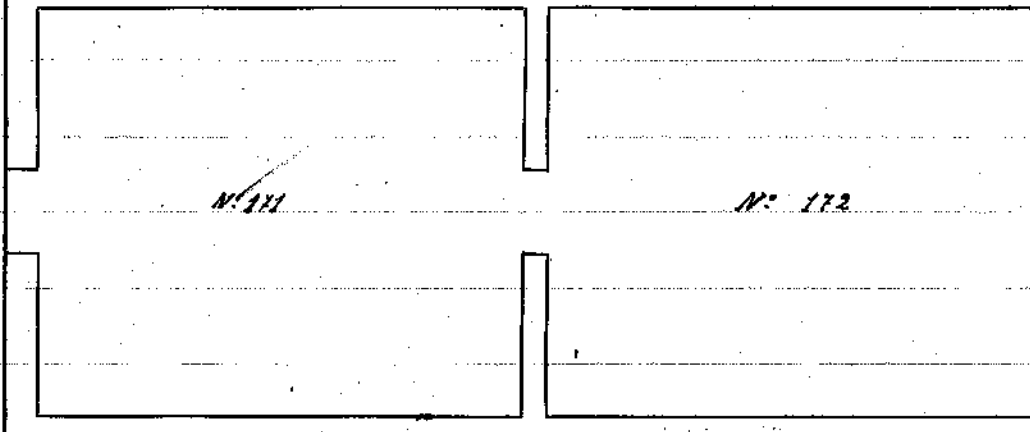


m. 6.00

Via H

m. 14.00

*Prospetto*

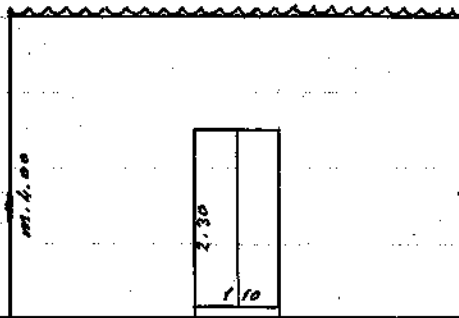

m. 6.00

2.30

1.10

Via G - H

Scala: 1:100