



17/8/96

Giuseppe  
Liguori  
Pobetta

Albera


I sottoscritti coniugi, Raffaele Squaglia e  
Maddalena Licciotto si permettono di sottoporre  
istanza alla S. V. M. affinché possa  
compiacersi permettere di sopraccavare  
un vano della casa di loro proprietà  
situa in Via Viole Liguori e Via Oberi  
in conformità del progetto eseguito dal  
geometra Michele D'Amico.

Albera, li 14-8-96-XIV

Con osservanza  
Maddalena Licciotto.

Scala 1:100 -

Il Perito  
Giov. M. D'Amico

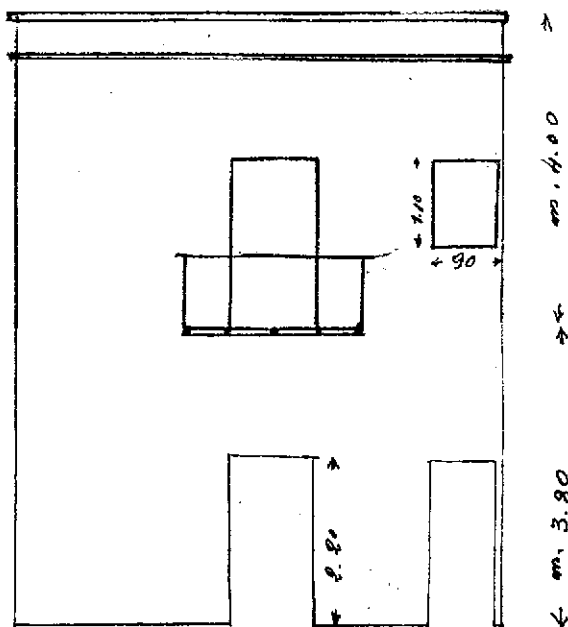

Vicolo di Ragusa