



1945

12/7/45

43/45

2766
11-6-1945

Le^{mo} Sig. Luciano
Ribera

Comun. Autonoma chiede alla S. P. P.
l'autorizzazione di poter sollevare
un vano a 1° piano nella casa di sua
proprietà ai conformi dei disegni qui
già eseguiti dal Sig. Geom. Pasquino
S'Anna, nella Via Carlepiano n° 152.


Ribera, 10 giugno 1945

J. Comun. Autonoma
S'Anna


20/50

Casa in Via Parlapiano N. 152

Disegni scala 1:100

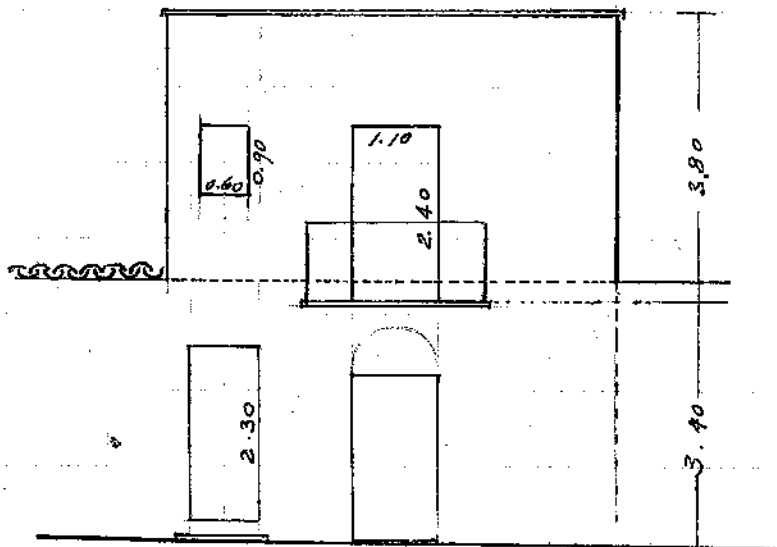

Prospetto

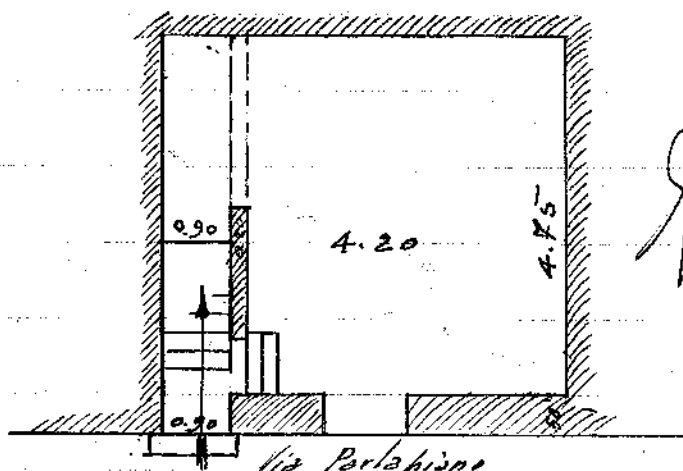

Pianta

Genio architettonico