



Commissione Edilizia

Ribera

Io sottoscritto Carucoli Carmelo fu Giuseppe
chiedo l'autorizzazione di potere costruire sul
suolo edificabile di proprietà di cui incollo
foglio Maria di Antonino, sito in Ribera via
Carucoli una casa a piano terreno a piano
terreno. E' composta di 2 vani come indicato
nell'unita planimetria.

6/10/65
50/45

Carucoli Carmelo

Ribera 17/9/65

Ufficio Tecnico

IL SINDACO

Visti gli atti di questo Ufficio Tecnico

C E R T I F I C A

che, giusta domanda 17.9.1945, la sig/ra Fieretto Maria fu Antonino maritata Trunciale, ha costruite, nella via Casale, un fabbricato a pian terreno, composto di due vani ed accessori.


La progettazione venne approvata dalla Commissione Edilizia, nella seduta del 2 ottobre 1945.


Si rilascia, a richiesta dell'interessata, in carta libera, per uso sgravio imposte.

Ribera, 14 gennaio 1969



IL SINDACO

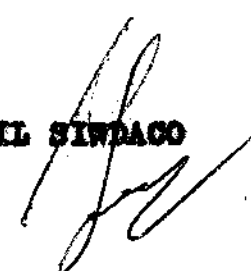

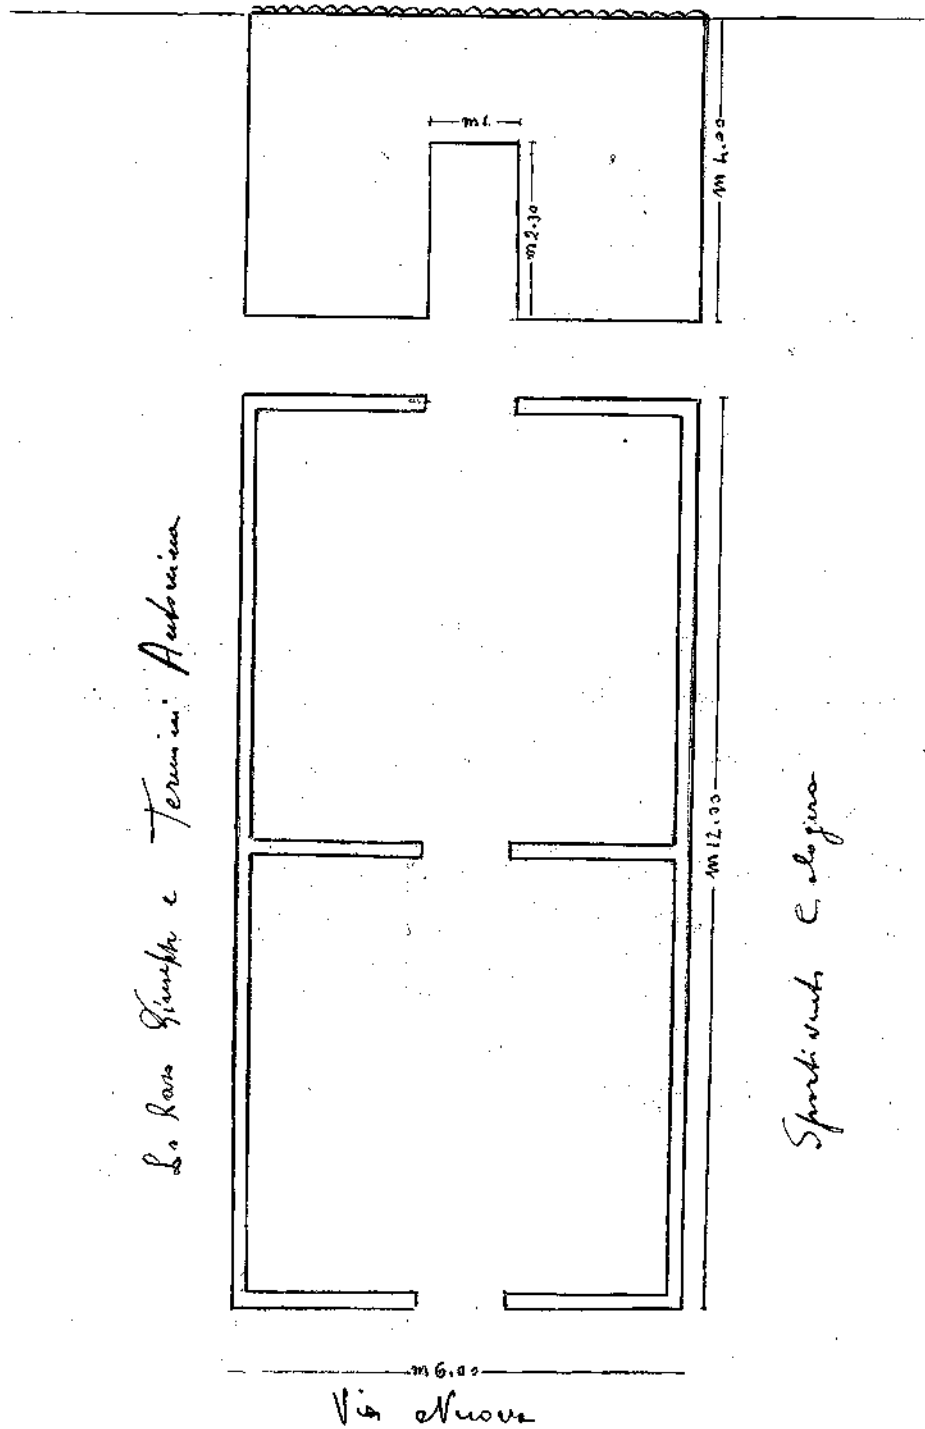

SCALA 1:100

Il prospetto dell'altra via nuova come quello di sopra.

A Paris
 Giuseppe Giampà