



11/5/33 appreso

Illmo Signor

P O D E S T A'

di R I B E R A

Il sottoscritto Simonaro Giuseppe prega la S.V.Illma di volergli concedere il permesso di fare demolire e ricostruire una sua casa sita nelle Vie Pier delle Vigne e Gentilomo.

A tale scopo ha fatto redigere qui di seguito i disegni relativi al Sig.Geon.Gioacchino D'Amico .



Con ogni osservanza

Ribera, 29 maggio 1933 A.XI°

Simonaro Giuseppe

Casa di proprietà del Signor
Simonaro Giuseppe -

Disegni alla scala 1:100

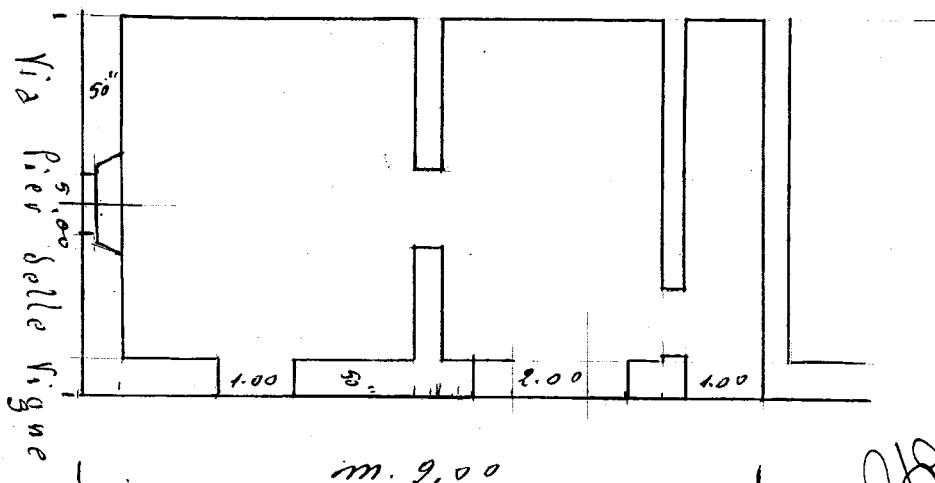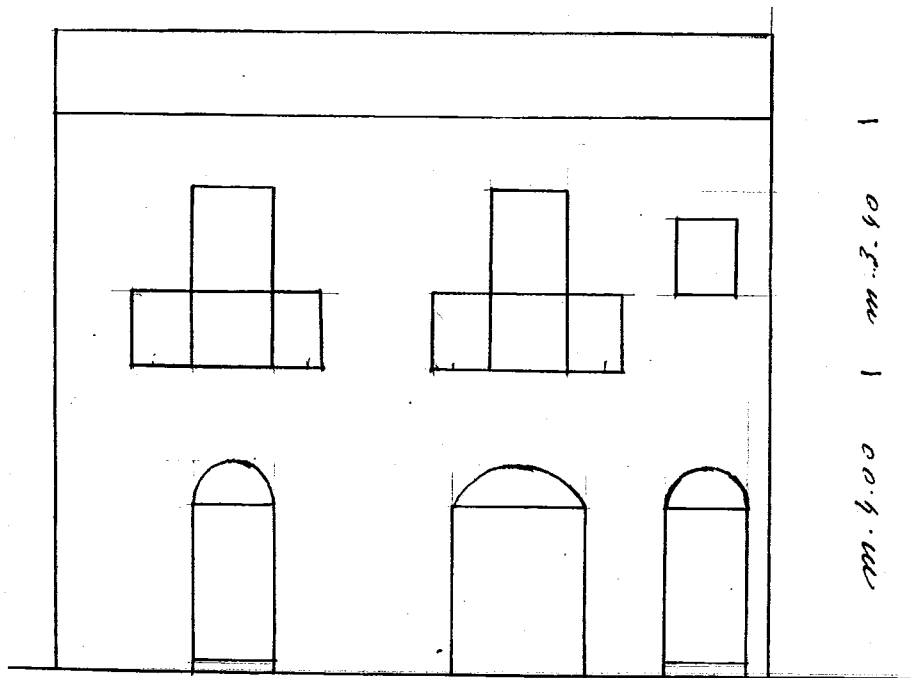

Via Centimolo

Geom. J. B. ...