

4692 w

Illmo Sig.
Podestà di
Ribera


Il sottoscritto Apreli Calogero fu Stefano si
pregia avanzare la seguente domanda alla
S. V. Illma affinché voglia accordargli la fa-
coltà di potere sopra-elevare di un 2° piano
la propria casa sita in questa Via
Gentiluomo N° 9-11, giusta il qui retro
disegno di progetto -
senza onere stampo -

Ribera, 22 Maggio 1935 - XIII -

Stefano

X Apreli Calogero

PROSPETTO

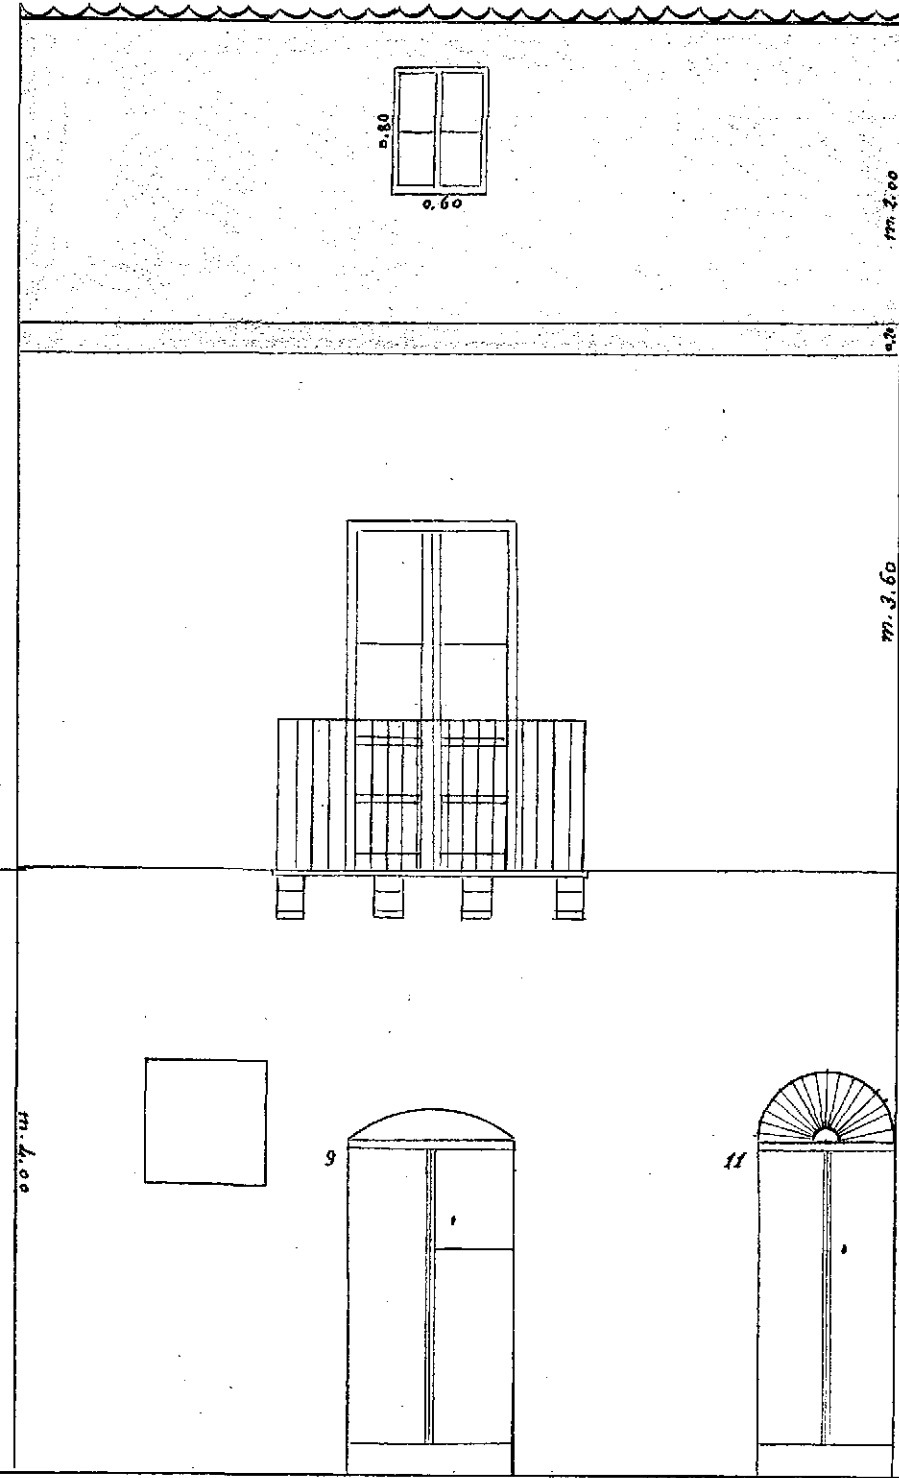

Inclusa Antonina

Lotto Cosimo

m. 4.00

m. 3.60

m. 2.00

m. 5.80

0.80

0.60

(SCALA-1:50)

Via Gentile

Arch. Pietro Abbigli