



21 2 25/1944
All' Ill.^{mo} Sig. Sindaco del Comune
di Ribera

3/1/44


Severo Giuseppe fa istanza alla S. N. Ill.^{ma}
affidarsi voglia concedergli il permesso di co-
struire una capanna a piano terreno nella
area di sua proprietà sita in questa Via Pa-
scuita e situata nello piazzola esistente in
codesto Comune col N° 2.

Con ogni osservanza


Ribera, 8 maggio 1944

Severo Giuseppe

Disegni alla scala 1:100

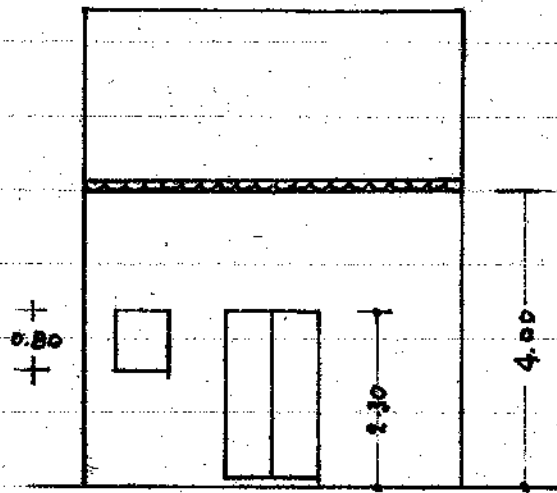

Prospetto

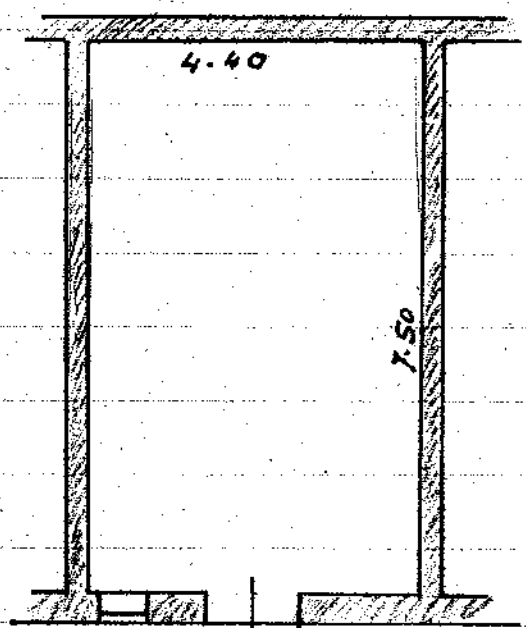

0.70 | 1.10

Via Parciuta

Pianta

Geom. Livio Sturini