

2

17/2/1911

52/4A

Maneglier

M^{mo} Signor

Podestà del Comune di

Ribera

Il sottoscritto D'Azzo Giuseppe di Giuseppe
 si prega avayare la presente domanda alla
 S. V. M. - affinché voglia concedergli la facoltà
 di poter aprire una duna forte nei di lui case
 a Sant'Anna e facenti parte del corpo di fab.
 hica di proprietà dello stesso richiedente sito
 in questo Corso Umberto 1° ai n.° 194-196
 Per tale lavoro usura soltanto materiali di
 luogo ed antichissimi,

E due altri detti vani di porta saranno
 conformi al più appreso disegno di progetto.

Con assentimento


Ribera, 7 febbraio 1911 - XIX

D. Azzo

X D'Azzo Giuseppe

PROSPETTO

Scala 1:50.

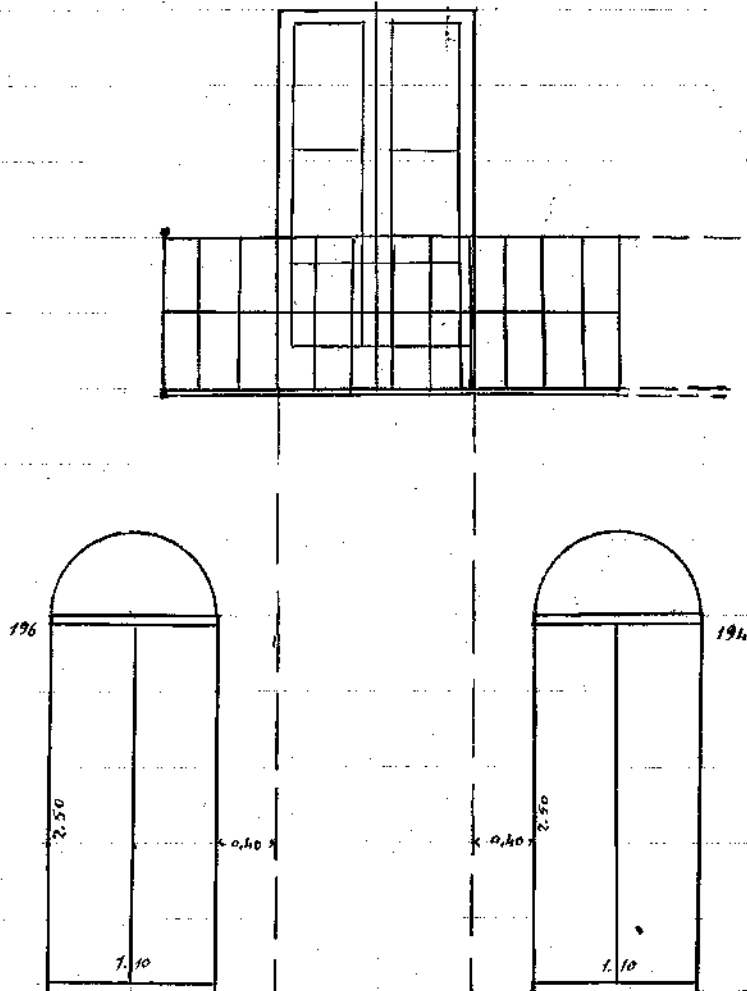

Corso Umberto 1°

Il tecnico:
G. P. [Signature]