

Illmo Signor
Podestà del Comune di
Ribera

Il sottoscritto Maniscalco Domenico D'Agosti
si prega avanzare la presente domanda
alla S. V. Illma - affinché voglia accordargli
la facoltà di potere apportare delle modifiche
ed ampliamento alla propria casa sita
in questa Via Natale Quastararo N.º 21.
L'ampliamento chiesto sarà eseguito su
terreno fabbricabile comunale già passato
a titolo di proprietà al sottoscritto in
virtù di atto di vendita del 17 Aprile 1932. x
noto notar Guiseppe Lotta -
Il tutto sarà eseguito quanto i disegni
di prospetto e pianta qui retro segnati.
Con osservanza.

Ribera, 11 Luglio 1936 - XII


D. V. =

Maniscalco Domenico

Architettura dell'edifizio per il quale
giurò il 1881


PROSPETTO

(Scala 1:50)

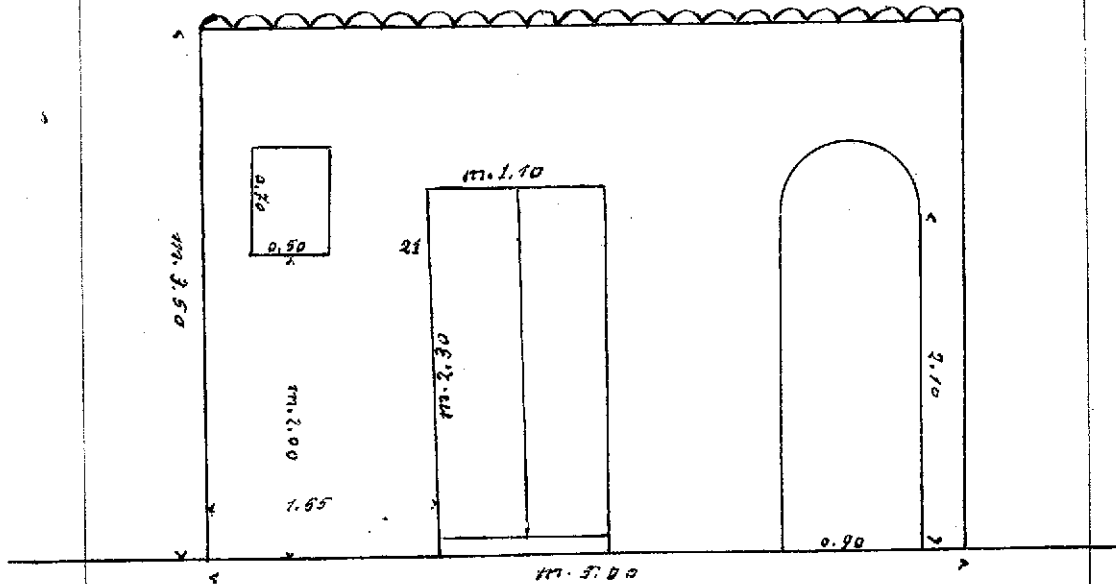

Via Natale Quattararo

PIANTA (Scala 1:100)

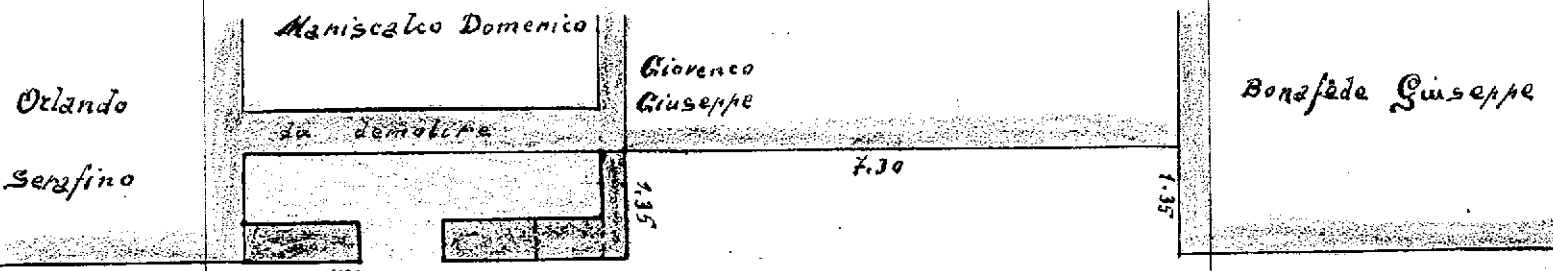

Via Natale Quattararo

Il Tecnico:
Giovanni Patrizi